




DETAIL ENGINEERING DESIGN (DED) ARSITEKTUR

PERENCANAAN PEMBANGUNAN
AIRLANGGA EDUPRENEUR CENTER TAHAP 1
UNIVERSITAS AIRLANGGA
TAHUN 2024



PENYEDIA JASA
CV. GHANI UTAMA

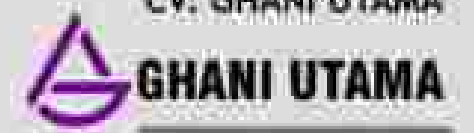

GUEST HOUSE 01



DAFTAR ISI GUEST HOUSE 2

Daftar Isi	
001	COVER
A.01.01	Daftar Isi
A.01.02	Daftar Isi
Detail List	
A-01-01	Detail Tangga 1
A-01-02	Detail Tangga 2-3
A-01-03	Detail Tangga 4-5
A-01-04	Detail Tangga 3-1
A-01-05	Detail Tangga 2-2
A-01-06	Rencana Railing atas Pintu Lantai Ground & 1
A-01-08	Rencana Railing atas Pintu Lantai 2 & 3
A-01-07	Rencana Railing atas Pintu Lantai 4 & Detail Railing A
A-01-09	Detail Railing 1
A-01-09	Rencana Perawatan Senam Ponds Lantai 1 & 2
A-01-10	Rencana Perawatan Senam Ponds Lantai 3 & 4
A-01-11	Detail Perawatan Senam Ponds Lantai 1
A-01-12	Detail Perawatan Senam Ponds Lantai 2
A-01-13	Detail Perawatan Senam Ponds Lantai 3
A-01-14	Detail Perawatan Senam Ponds Lantai 4
A-01-15	Rencana Jala dan Jaring
A-01-16	Rencana Klat 1
A-01-17	Rencana Klat 2
A-01-18	Detail Corbet (Gua) 1
A-01-19	Detail Ponds
A-01-20	Detail 1 Anekaan
A-01-21	Detail 2 Anekaan
A-01-22	Kepahulu Tebel Lantai Ground & 1
A-01-23	Detail Toilet Ground
A-01-24	Detail Toilet 1
A-01-25	Detail Toilet 2
A-01-26	Kepahulu Tebel Lantai 2 & 3
A-01-27	Detail Toilet 3
A-01-28	Detail Toilet 4
A-01-29	Detail Toilet 5
A-01-30	Detail Toilet 6
A-01-31	Detail Toilet 7
A-01-32	Detail Toilet 8
A-01-33	Perawatan Fasad GRC
A-01-34	Detail 1 Fasad GRC
A-01-35	Detail 2 Fasad GRC
A-01-36	Detail 3 Fasad GRC
A-01-37	Detail 4 Fasad GRC
A-01-38	Detail Cafe Ramping
A-01-39	Detail 1 Cafe Ramping
A-01-100	Detail 2 Cafe Ramping
A-01-101	Detail Lantai Plaza
A-01-102	Rencana Tangga & Rampa Plaza
A-01-103	Detail Tangga & Rampa 1
A-01-104	Detail Tangga & Rampa 2
A-01-105	Detail Tangga & Rampa 3
A-01-106	Detail Plaza 1
A-01-107	Detail Pagar Vegetasi
A-01-108	Rencana Bangku Taman Sprayer & Tang Luncur
A-01-109	Detail Bangku Taman
A-01-110	Detail Sprayer
A-01-111	Detail Fish Lampu
A-01-112	Detail Pondasi Batu Kali
A-01-113	Detail Pondasi

Grand Total: 113

		
UNIVERSITAS AIRLANGGA SURABAYA		
NAMA PERENCANA		
PERENCANAAN GEDUNG BILANGAN KORPORASI DAN PERUSAHAAN GAMUS & SURABAYA		
LOKASI		
Jalan Raya Jember - Surabaya, KAMPUS 2 Jl. Dharma Jaya I, Jember, Jawa Timur 60132		
CATATAN		
MENSETUHI		
REKTOR FAKULTAS TEKNIK UNIVERSITAS AIRLANGGA SURABAYA		
MENSETUHI		
DEKAN FAKULTAS TEKNIK UNIVERSITAS AIRLANGGA SURABAYA		
KONSULTAN PERENCANA		
 SHANI UTAMA CV. SHANI UTAMA		
PERSOHAL	TTE	
DIREKTUR		
JUDUL GAMBAR	MALA	
DAFTAR ISI		
KETERANGAN KETERANGAN	KETERANGAN	
ARS	AGM	113



UNIVERSITAS AIRLANGGA SURABAYA

PEKERJAAN

PERENCANAAN PENGEMBANGAN
MASJID NURUZZAMAN UNIVERSITAS AIRLANGGA

DOKUMEN GAMBAR

ARSITEKTURAL

HAL	NO GAMBAR	JUDUL GAMBAR	SKALA
GAMBAR PERENCANAAN			
		DTL. RENCANA LANDSCAPE&HARDSCAPE	
01	DLH/DWG 01	DETAIL RENCANA LANDSCAPE	
02	DLH/DWG 02	DETAIL RENCANA HARDSCAPE	
		DETAIL RENCANA KM/TOILET	
01	DKM/DWG 01	DETAIL RENCANA KAMAR MANDI AHKWAT	
02	DKM/DWG 02	DETAIL RENCANA KAMAR MANDI IKHWAN	
03	DKM/DWG 03	DETAIL RENCANA KAMAR MANDI TAKMIR	
04	DKM/DWG 04	DETAIL RENCANA KAMAR MANDI MARBOT	
05	DKM/DWG 05	DETAIL RENCANA TOILET IKHWAN	
06	DKM/DWG 06	DETAIL RENCANA TOILET AKHWAT	
		DETAIL RENCANA TEMPAT WUDHU	
01	DW/DWG 01	DETAIL RENCANA WUDHU AHKWAT LT. 1	
02	DW/DWG 02	DETAIL RENCANA WUDHU AHKWAT LT. 2	
03	DW/DWG 03	DETAIL RENCANA WUDHU AHKWAT LT. 3	
04	DW/DWG 04	DETAIL RENCANA WUDHU IKHWAN LT. 1	
05	DW/DWG 05	DETAIL RENCANA WUDHU IKHWAN LT. 2	
06	DW/DWG 06	DETAIL RENCANA WUDHU IKHWAN LT. 3	
		DETAIL RENCANA TANGGA DAN RAILING	
01	DT/DWG 01	DETAIL TANGGA UTAMA MAIN ENTRANCE	
02	DT/DWG 02	DETAIL TANGGA SAMPING SELATAN & UTARA LT. 1	
03	DT/DWG 03	DETAIL TANGGA SAMPING SELATAN & UTARA LT. 2	
04	DT/DWG 04	DETAIL RAILING TANGGA UTAMA MAIN ENTRANCE	
05	DT/DWG 05	DETAIL RAILING TANGGA SAMPING SELATAN & UTARA LT. 1	
06	DT/DWG 06	DETAIL RAILING TANGGA SAMPING SELATAN & UTARA LT. 2	

HAL	NO GAMBAR	JUDUL GAMBAR	SKALA
GAMBAR PERENCANAAN			
		DENAH RENCANA STRUKTUR	
01	STR/DWG 01	DENAH RENCANA PONDASI	
02	STR/DWG 02	DENAH RENCANA SLOOF	
03	STR/DWG 03	DENAH RENCANA PLAT LANTAI LT. 1	
04	STR/DWG 04	DENAH RENCANA KOLOM LANTAI 1	
05	STR/DWG 05	DENAH RENCANA BALOK ELV +3.60	
06	STR/DWG 06	DENAH RENCANA PLAT LANTAI LT. 2	
07	STR/DWG 07	DENAH RENCANA KOLOM LANTAI 2	
08	STR/DWG 08	DENAH RENCANA BALOK ELV +8.10	
09	STR/DWG 09	DENAH RENCANA PLAT LANTAI LT. 3	
10	STR/DWG 10	DENAH RENCANA KOLOM LANTAI 3	
11	STR/DWG 11	DENAH RENCANA BALOK ELV +12.60	
12	STR/DWG 12	DENAH RENCANA PLAT LANTAI LT. 4	
13	STR/DWG 13	DENAH RENCANA KOLOM LANTAI 4	
		DETAIL RENCANA STRUKTUR	
01	DS/DWG 01	DETAIL RENCANA PONDASI	
02	DS/DWG 02	DET. STRUKTUR TANGGA UTAMA MAIN ENTRANCE	
03	DS/DWG 03	DET. STRUKTUR TANGGA SAMPING SELATAN & UTARA LT. 1	
04	DS/DWG 04	DET. STRUKTUR TANGGA SAMPING SELATAN & UTARA LT. 2	
05	DS/DWG 05	DET. STRUKTUR TANGGA SERVICE	
06	DS/DWG 06	DET. STRUKTUR MINARET	
07	DS/DWG 07	DET. PENULANGAN STRUKTUR	
		POTONGAN PORTAL	
01	PP/DWG 01	POTONGAN PORTAL GRID A-K	

KEPERAWAN

UNIVERSITAS AIRLANGGA

REVISI

TANGGAL

SANCTION

PERENCANAAN

PERENCANAAN PENGEMBANGAN MASJID HURUZZAMAN UNIVERSITAS AIRLANGGA

LOKASI

KAMPUS B UNIVERSITAS AIRLANGGA
Jl. Airlangga Selatan
No.4-6, Airlangga, Guberg, Surabaya

MENGETAHUI / MENYETUJUI

PEJABAT PEMBAKUT KOMITMEN UNIVERSITAS AIRLANGGA SURABAYA

ANGGA EKA WICAKSANA, ST. ET., M. Man Kom
NIP. 198403042010121006

MENGETAHUI :

DIREKTUR SARANA PRASARANA & LINGKUNGAN UNIVERSITAS AIRLANGGA SURABAYA

MUGROHO SASIKORNO, SE. ILM.
NIP. 196908191998021001

KONSULTAN PERENCANAAN

CV. TIGA EMPAT ARSITEK

PENAGASING JAWAB

KRISHNA ADI UTAMA, ST. MT.
TEAM LEADER

TEMAKA WILI
N. A. M. A.

JABATAN

TEAM LEADER

STRUKTUR

WEP

ARKITER

DRUMER

JUDUL GAMBAR

SKALA

DAFTAR ISI

08A1
1:200


KODE GAMBAR

NOMOR GAMBAR

Jumlah Lembar

ARS

1ST FLOOR PLAN
SCALE 1 : 200

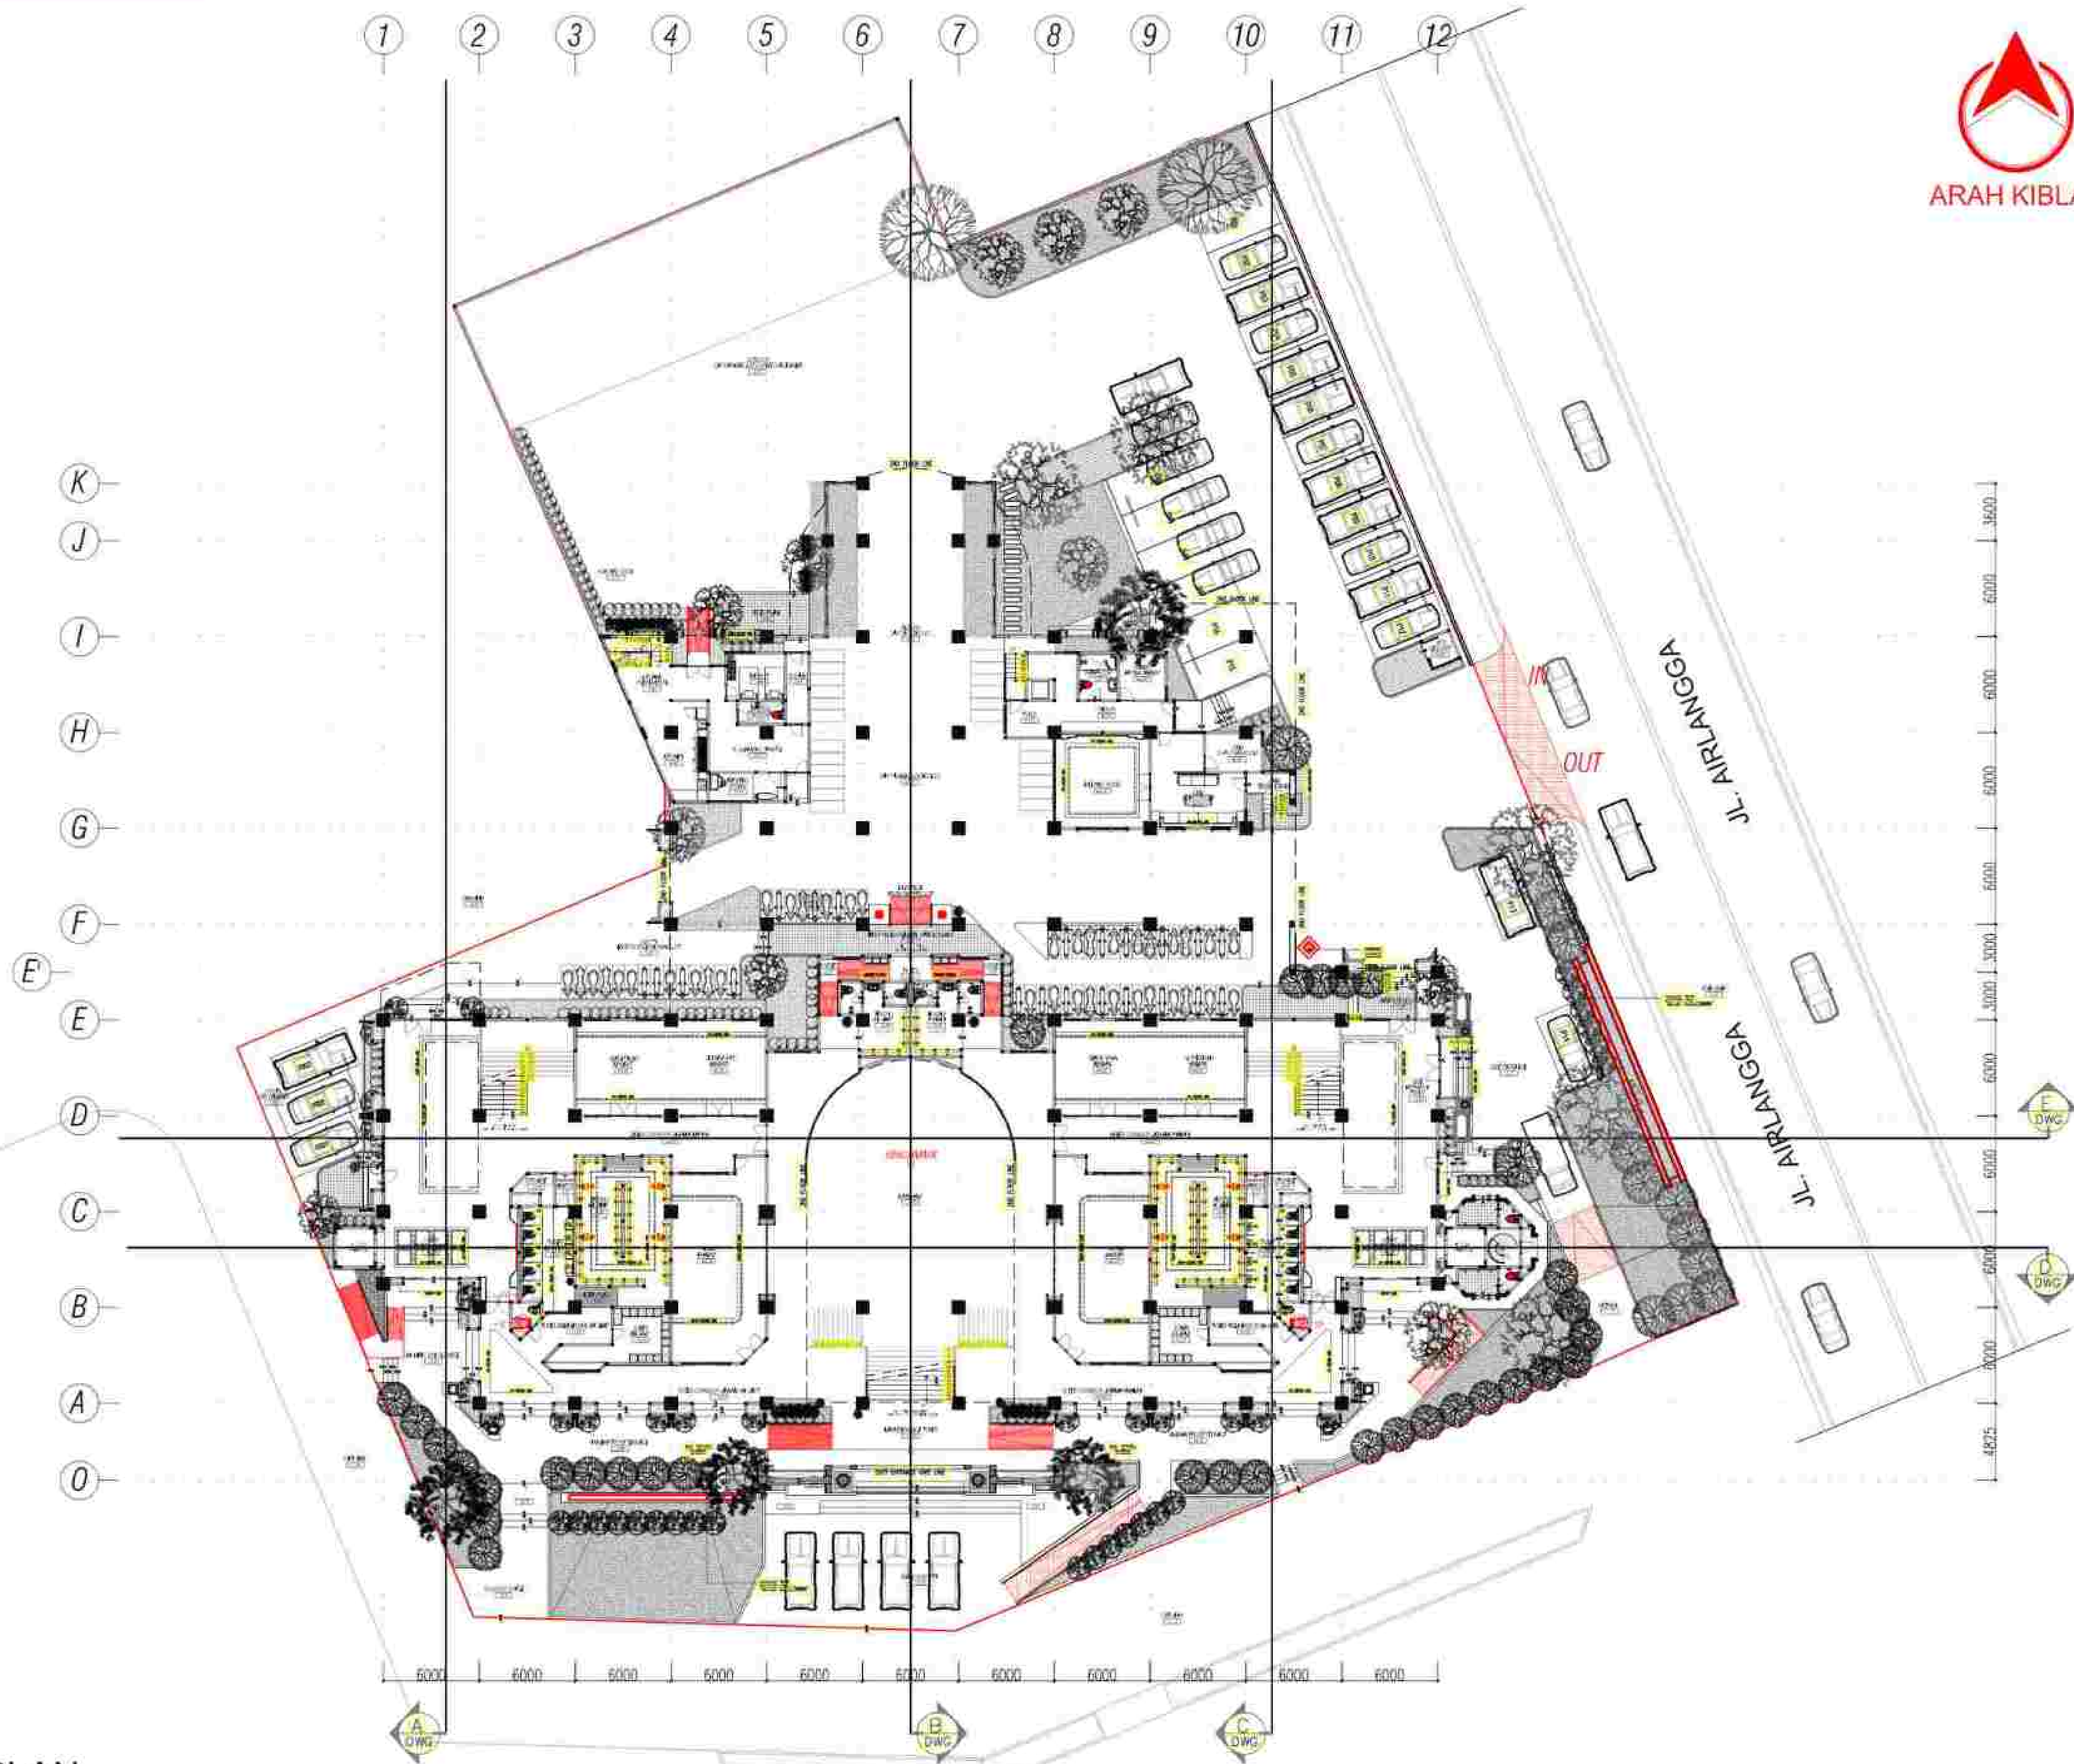

KETERANGAN		
DOKUMEN INI TIDAK BOLEH DIPRODUKSI, DIKIRIM ATAU DICATAT BAWA SEBAGIAN MAUPUN KESELURUHANNYA DALAM BENTUK APAPUN UNTUK KEPERLUAN DI LUAR PROYEK INI TANPA PERSETUJUAN TERTULIS DARI KONSULTAN PERENCANA		
PEMILIH PROYEK		
 UNIVERSITAS AIRLANGGA		
REVISI	TARICAH	PANDATANGAN
PERENCANAAN		
PERENCANAAN PENGEMBANGAN MASJID NURUZZAMAN UNIVERSITAS AIRLANGGA		
LOKASI		
KAMPUS B UNIVERSITAS AIRLANGGA Jl. Airlangga Selatan No. 4-6, Airlangga, Guberg, Surabaya		
MENGETAHUI / MENSETUJUI		
PEJABAT PEMBAKUT KOMITMEN UNIVERSITAS AIRLANGGA SURABAYA		
MENGETAHUI		
DIREKTUR BARANG PRASARANA & LINGKUNGAN UNIVERSITAS AIRLANGGA SURABAYA		
KONSULTAN PERENCANA		
 DWI TIGA EMPAT ARBREK		
PENAGAS JAWAB		
TENAGA KULIAH		
JABATAN	NAMA	PARAF
TEAM LEADER	KIRANA ACH STAMA, ST, MT	
STRUKTUR	SIGIT DWI CAHYONO, ST	
MEP	BAMBANG MANTO W, ST	
ARSTER	MOCHAMAD ANDRIYANTO, ST	
DRUMTER	FAUZI PANDU BRANNA, S, MT	
JUDUL GAMBAR		SKALA
1ST FLOOR PLAN		801 1:200
KODE GAMBAR	NOMOR GAMBAR	JUMLAH LEMBAR
ARS	01	42



KETERANGAN
DOKUMEN INI TIDAK BOLEH DIPRODUKSI,
DIKIRIM, ATAU DICATAT BAK SEBAGIAN
MAUPUN KESELURUHANYA DALAM BENTUK
APAPUN UNTUK KEPERLUAN DI LUAR PROYEK
IN TANPA PERSETUJUAN
TERTULIS DARI KONSULTAN PERENCANA

PEMILIH PROYEK



UNIVERSITAS AIRLANGGA

REVISI	TARICAH	PANDAHATIKAN

PERENCANAAN

PERENCANAAN
PENGEMBANGAN
MASJID HURUZZAMAN
UNIVERSITAS AIRLANGGA

LOKASI

KAMPUS B UNIVERSITAS
AIRLANGGA
Jl. Airlangga Selatan
No.4-6, Airlangga, Guberg,
Surabaya

MEGETAHUI / MENYETUJUI
PEJABAT PEMBAKUT KOMITEE
UNIVERSITAS AIRLANGGA SURABAYA

MEGETAHUI

DIREKTUR BARANG PRASARANA & LINGKUNGAN
UNIVERSITAS AIRLANGGA SURABAYA

KONSULTAN PERENCANA



CV. TIGA EMPAT ARSITEK

PENACUNG JAWAB

TEKNIK KULI

JABATAN	N. A. M. S.	PARAF
TEAM LEADER KIRANA ACH STAMA, ST. MT.		
STRUKTUR	SIGIT DWI CAHYONO, ST.	
MEP	BAMBANG HANTO A. ST.	
ARSTER	MOCHAMAD KANDIPANTO, ST.	
DRUMTER	FAUZI HANU BIRANI, S. MS.	

JUDUL GAMBAR


SKALA

2ND FLOOR
PLAN

SKALA
1:200

KODE GAMBAR / NOMBOR GAMBAR / JUMLAH LEMBAR

ARS / 02 / 42

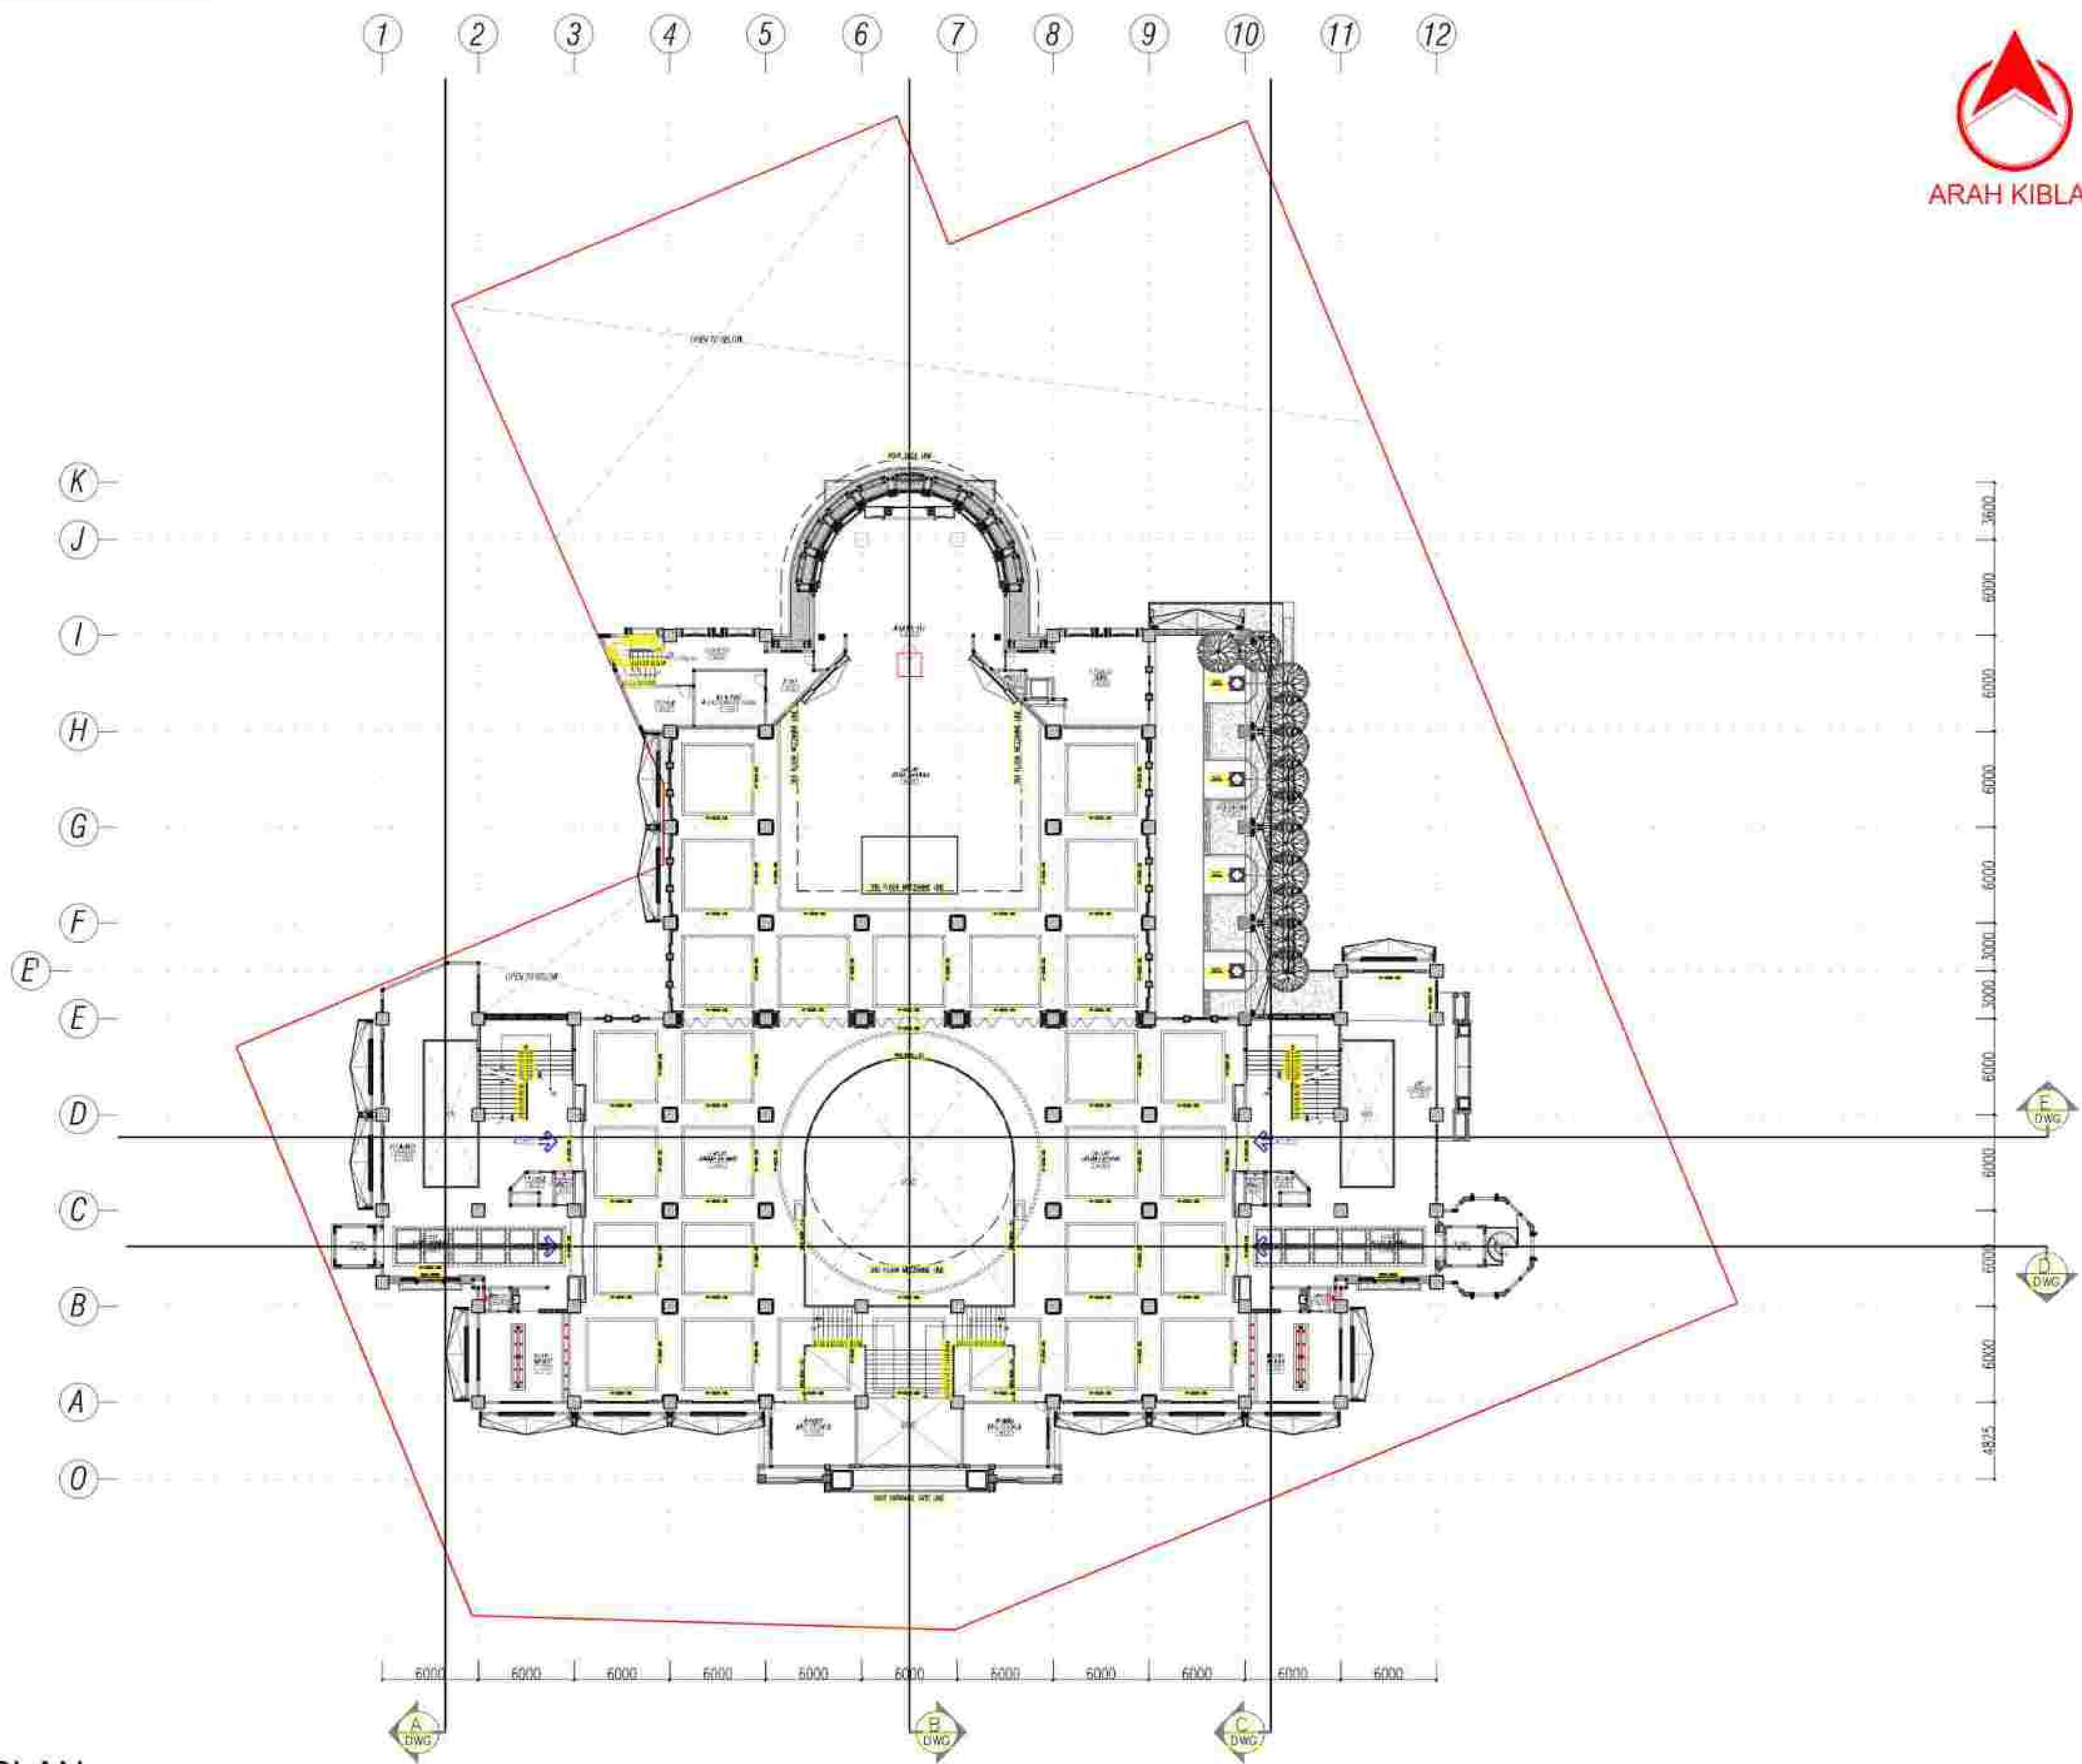


2ND FLOOR PLAN
SCALE 1 : 200



KETERANGAN:
DOKUMEN INI TIDAK BOLEH DIPRODUKSI,
DIKIRIM, ATAU DICATAT BAWA SEBAGIAN
MAUPUN KESELURUHANNYA DALAM BENTUK
APAPUN UNTUK KEPERLUAN DI LUAR PROYEK
INI TANPA PERSETUJUAN
TERTULIS DARI KONSULTAN PERENCANAAN

PEMILIH PROYEK

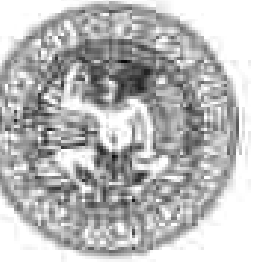

UNIVERSITAS AIRLANGGA

REVISI	TARICAH	PANDAHATIAN

PERENCANAAN

PERENCANAAN
PENGEMBANGAN
MASJID HURUZZAMAN
UNIVERSITAS AIRLANGGA

LOKASI

KAMPUS B UNIVERSITAS
AIRLANGGA
Jl. Airlangga Selatan
No.4-6, Airlangga, Guberg,
Surabaya

MEGETAHU / MENYETUJUI

PEJABAT PEMBAU KOTIMEN
UNIVERSITAS AIRLANGGA SURABAYA

MEGETAHU

DIREKTUR BARANG PRASARANA & LINGKUNGAN
UNIVERSITAS AIRLANGGA SURABAYA

KONSULTAN PERENCANAAN



PENACUNG JAWAB

TEKNIK KULIAH

JABATAN	N. A. M. S.	PARAF
TEAM LEADER KIRANA ACH STAMA, ST. MT.		
STRUKTUR	SIGIT DWI CAHYONO, ST.	
MEP	BAMBANG MANTO A. ST.	
ARSTER	MOCHAMAD KUDRYANTO, ST.	
DRUMTER	FAUZI PANDU BRANEN, S. MS.	

JUDUL GAMBAR


SKALA

3RD FLOOR
PLAN

SKALA
1:200

KODE GAMBAR / NOMBOR GAMBAR / JUMLAH LEMBAR


ARS 03 42

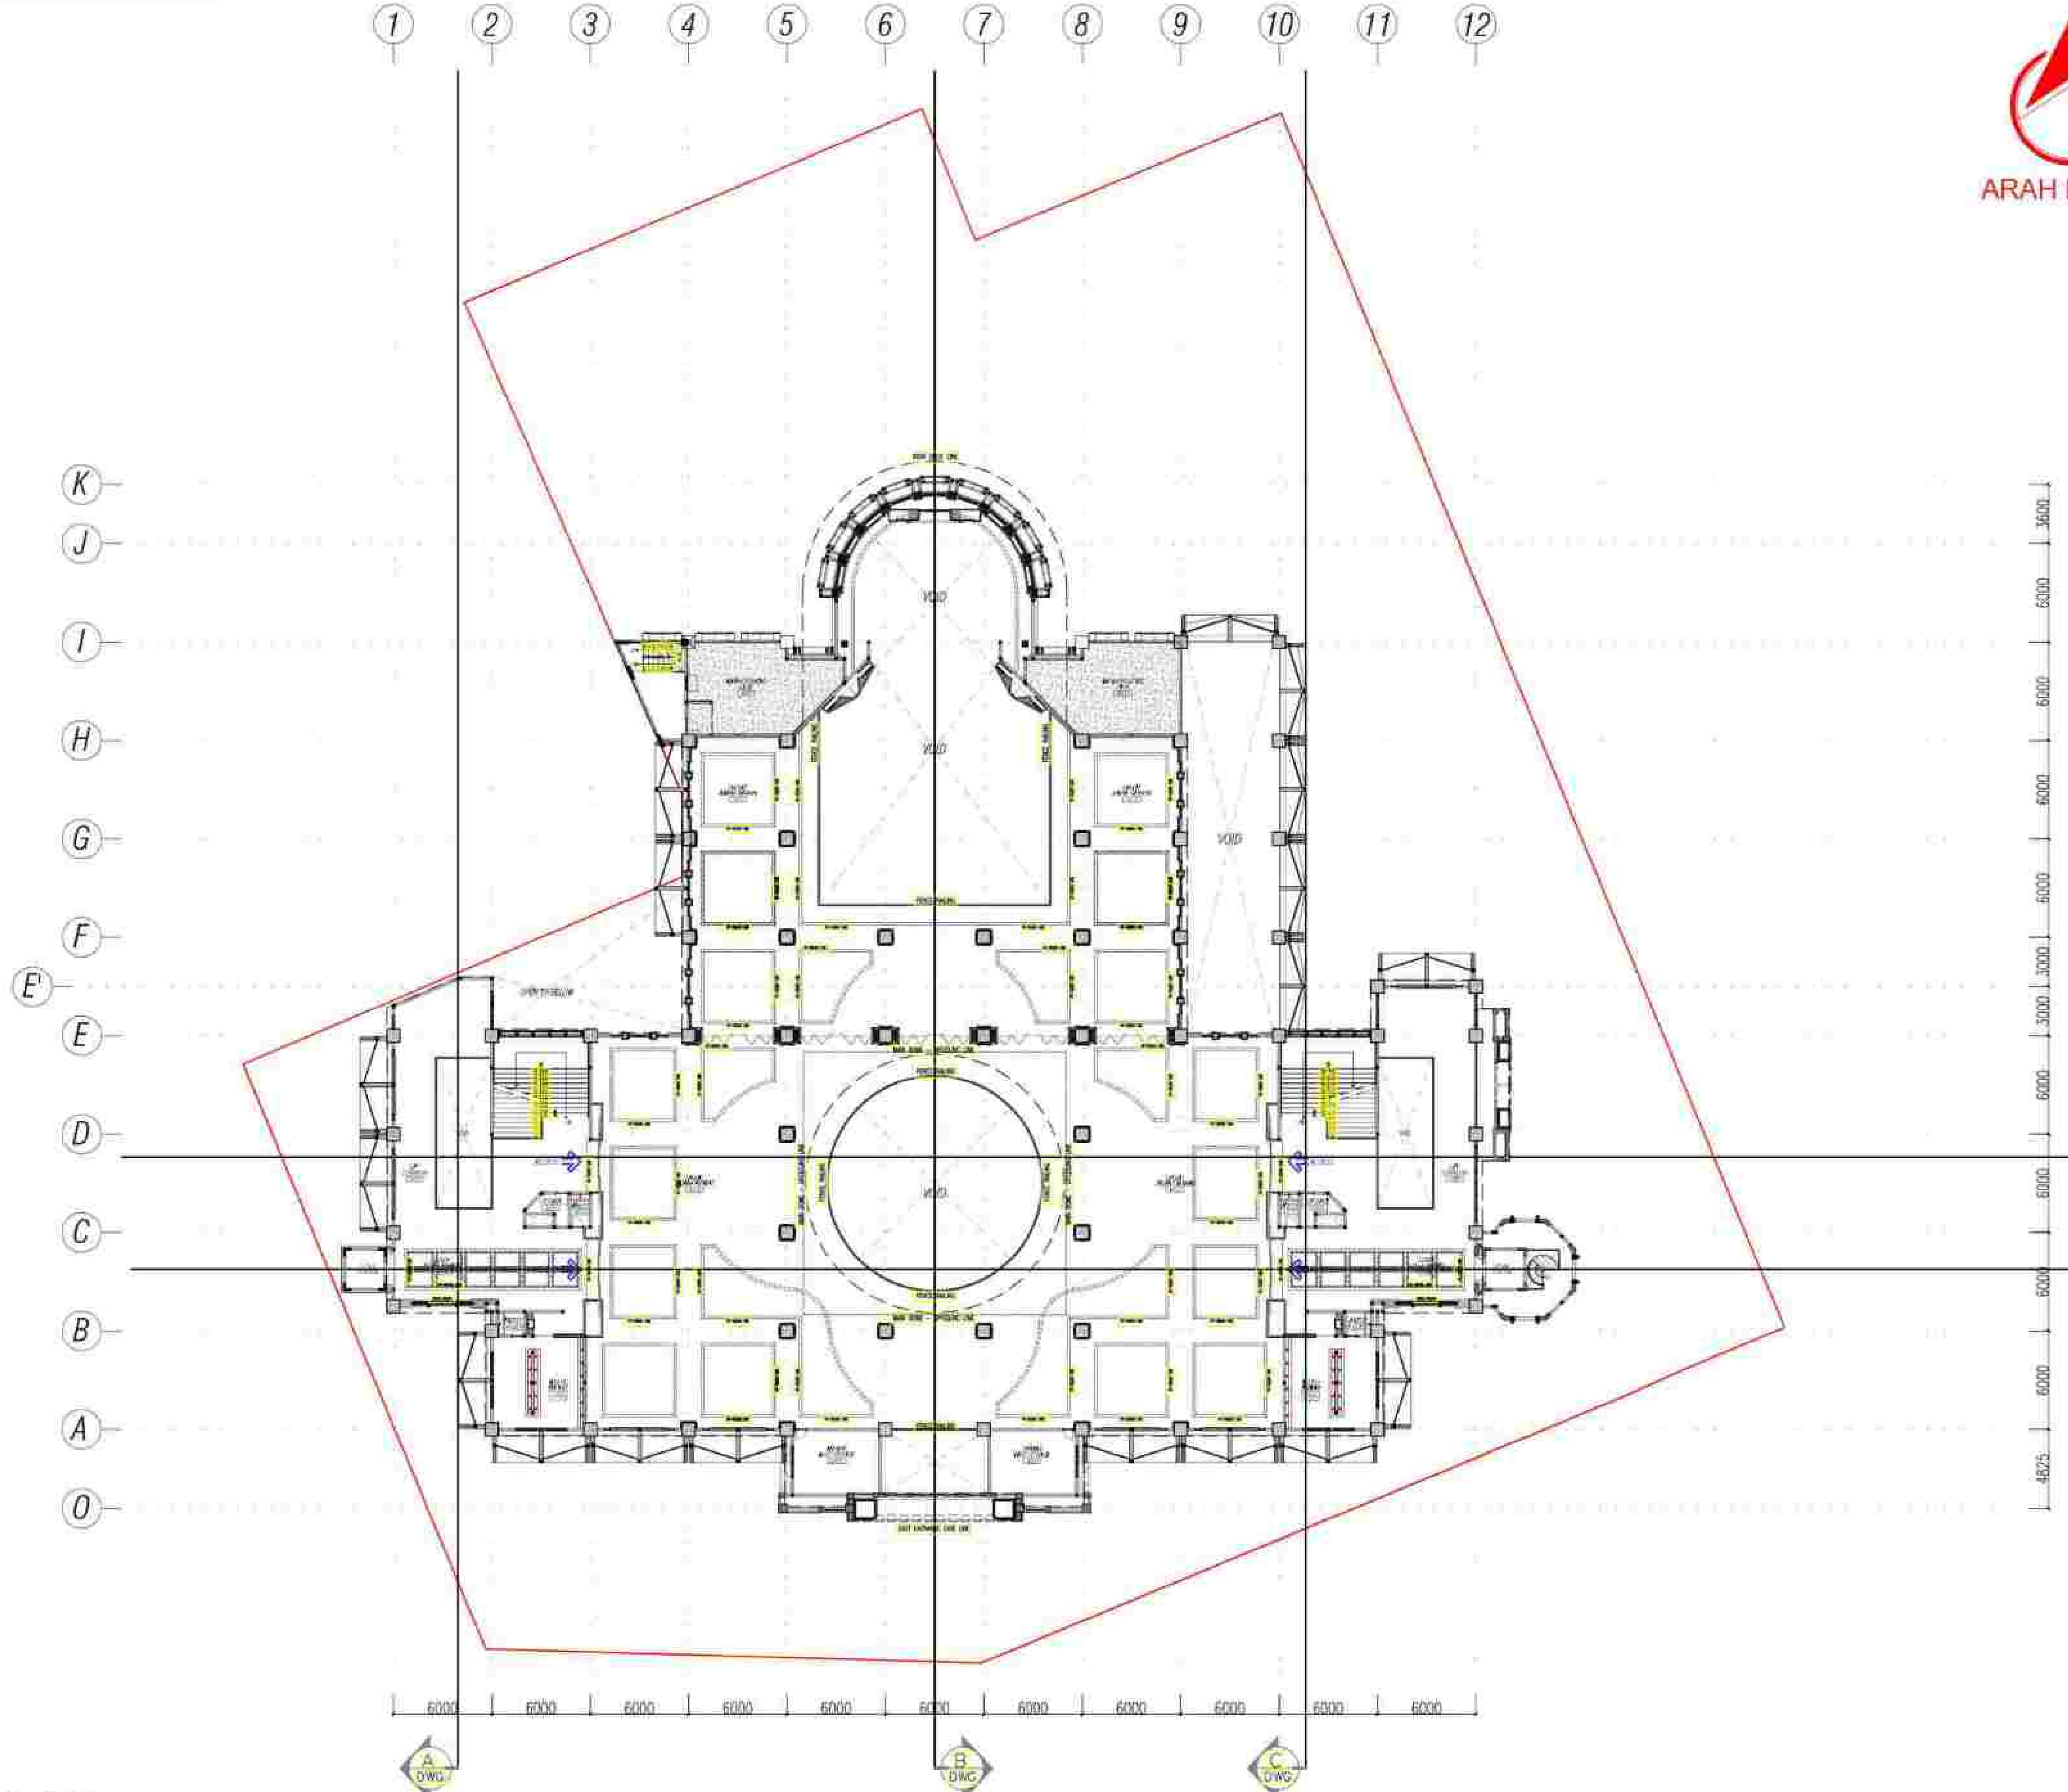

3RD FLOOR PLAN
SCALE 1 : 200




KETERANGAN		
DOKUMEN INI TIDAK BOLEH DIPRODUKSI, DIKIRIM, ATAU DICATAT BAWA SEBAGIAN MAUPUN KESELURUHANNYA DALAM BENTUK APAPUN UNTUK KEPERLUAN DI LUAR PROYEK TANPA PERSETUJUAN TERTULIS DARI KONSULTAN PERENCANA		
PEMILIH PROYEK		
		
UNIVERSITAS AIRLANGGA		
REVISI	TARICAH	PANDATANGAN
PERENCANAAN		
PERENCANAAN PENGEMBANGAN MASJID HURUZZAMAN UNIVERSITAS AIRLANGGA		
LOKASI		
KAMPUS B UNIVERSITAS AIRLANGGA Jl. Airlangga Selatan No.4-6, Airlangga, Guberg, Surabaya		
MENGETAHUI / MENYETUJUI		
PEJABAT PEMBAU KEMENTERIAN UNIVERSITAS AIRLANGGA SURABAYA		
MENGETAHUI		
DIREKTUR BARANG PRASARANA & LINGKUNGAN UNIVERSITAS AIRLANGGA SURABAYA		
KONSULTAN PERENCANA		
 CV. TIGA EMPAT ARSITEK		
PENAGAS JAWAB		
TENAGA KULIAH		
JABATAN	N. A. M. A.	PARAF
TEAM LEADER KIRANA ACH STAMA, ST. MT.		
STRUKTUR	SIGIT DWI CAHYONO, ST.	
MEP	BAMBANG HANTO A. ST.	
ARSITEK	MOHAMMAD KHORRIFANTO, ST.	
DIKRETEK	FAUZI PANDU BRANEN, S. MS.	
JUDUL GAMBAR		SKALA
4TH FLOOR PLAN		80x1 1:200
KODE GAMBAR	NOMOR GAMBAR	JUMLAH LEMBAR
ARS	04	42

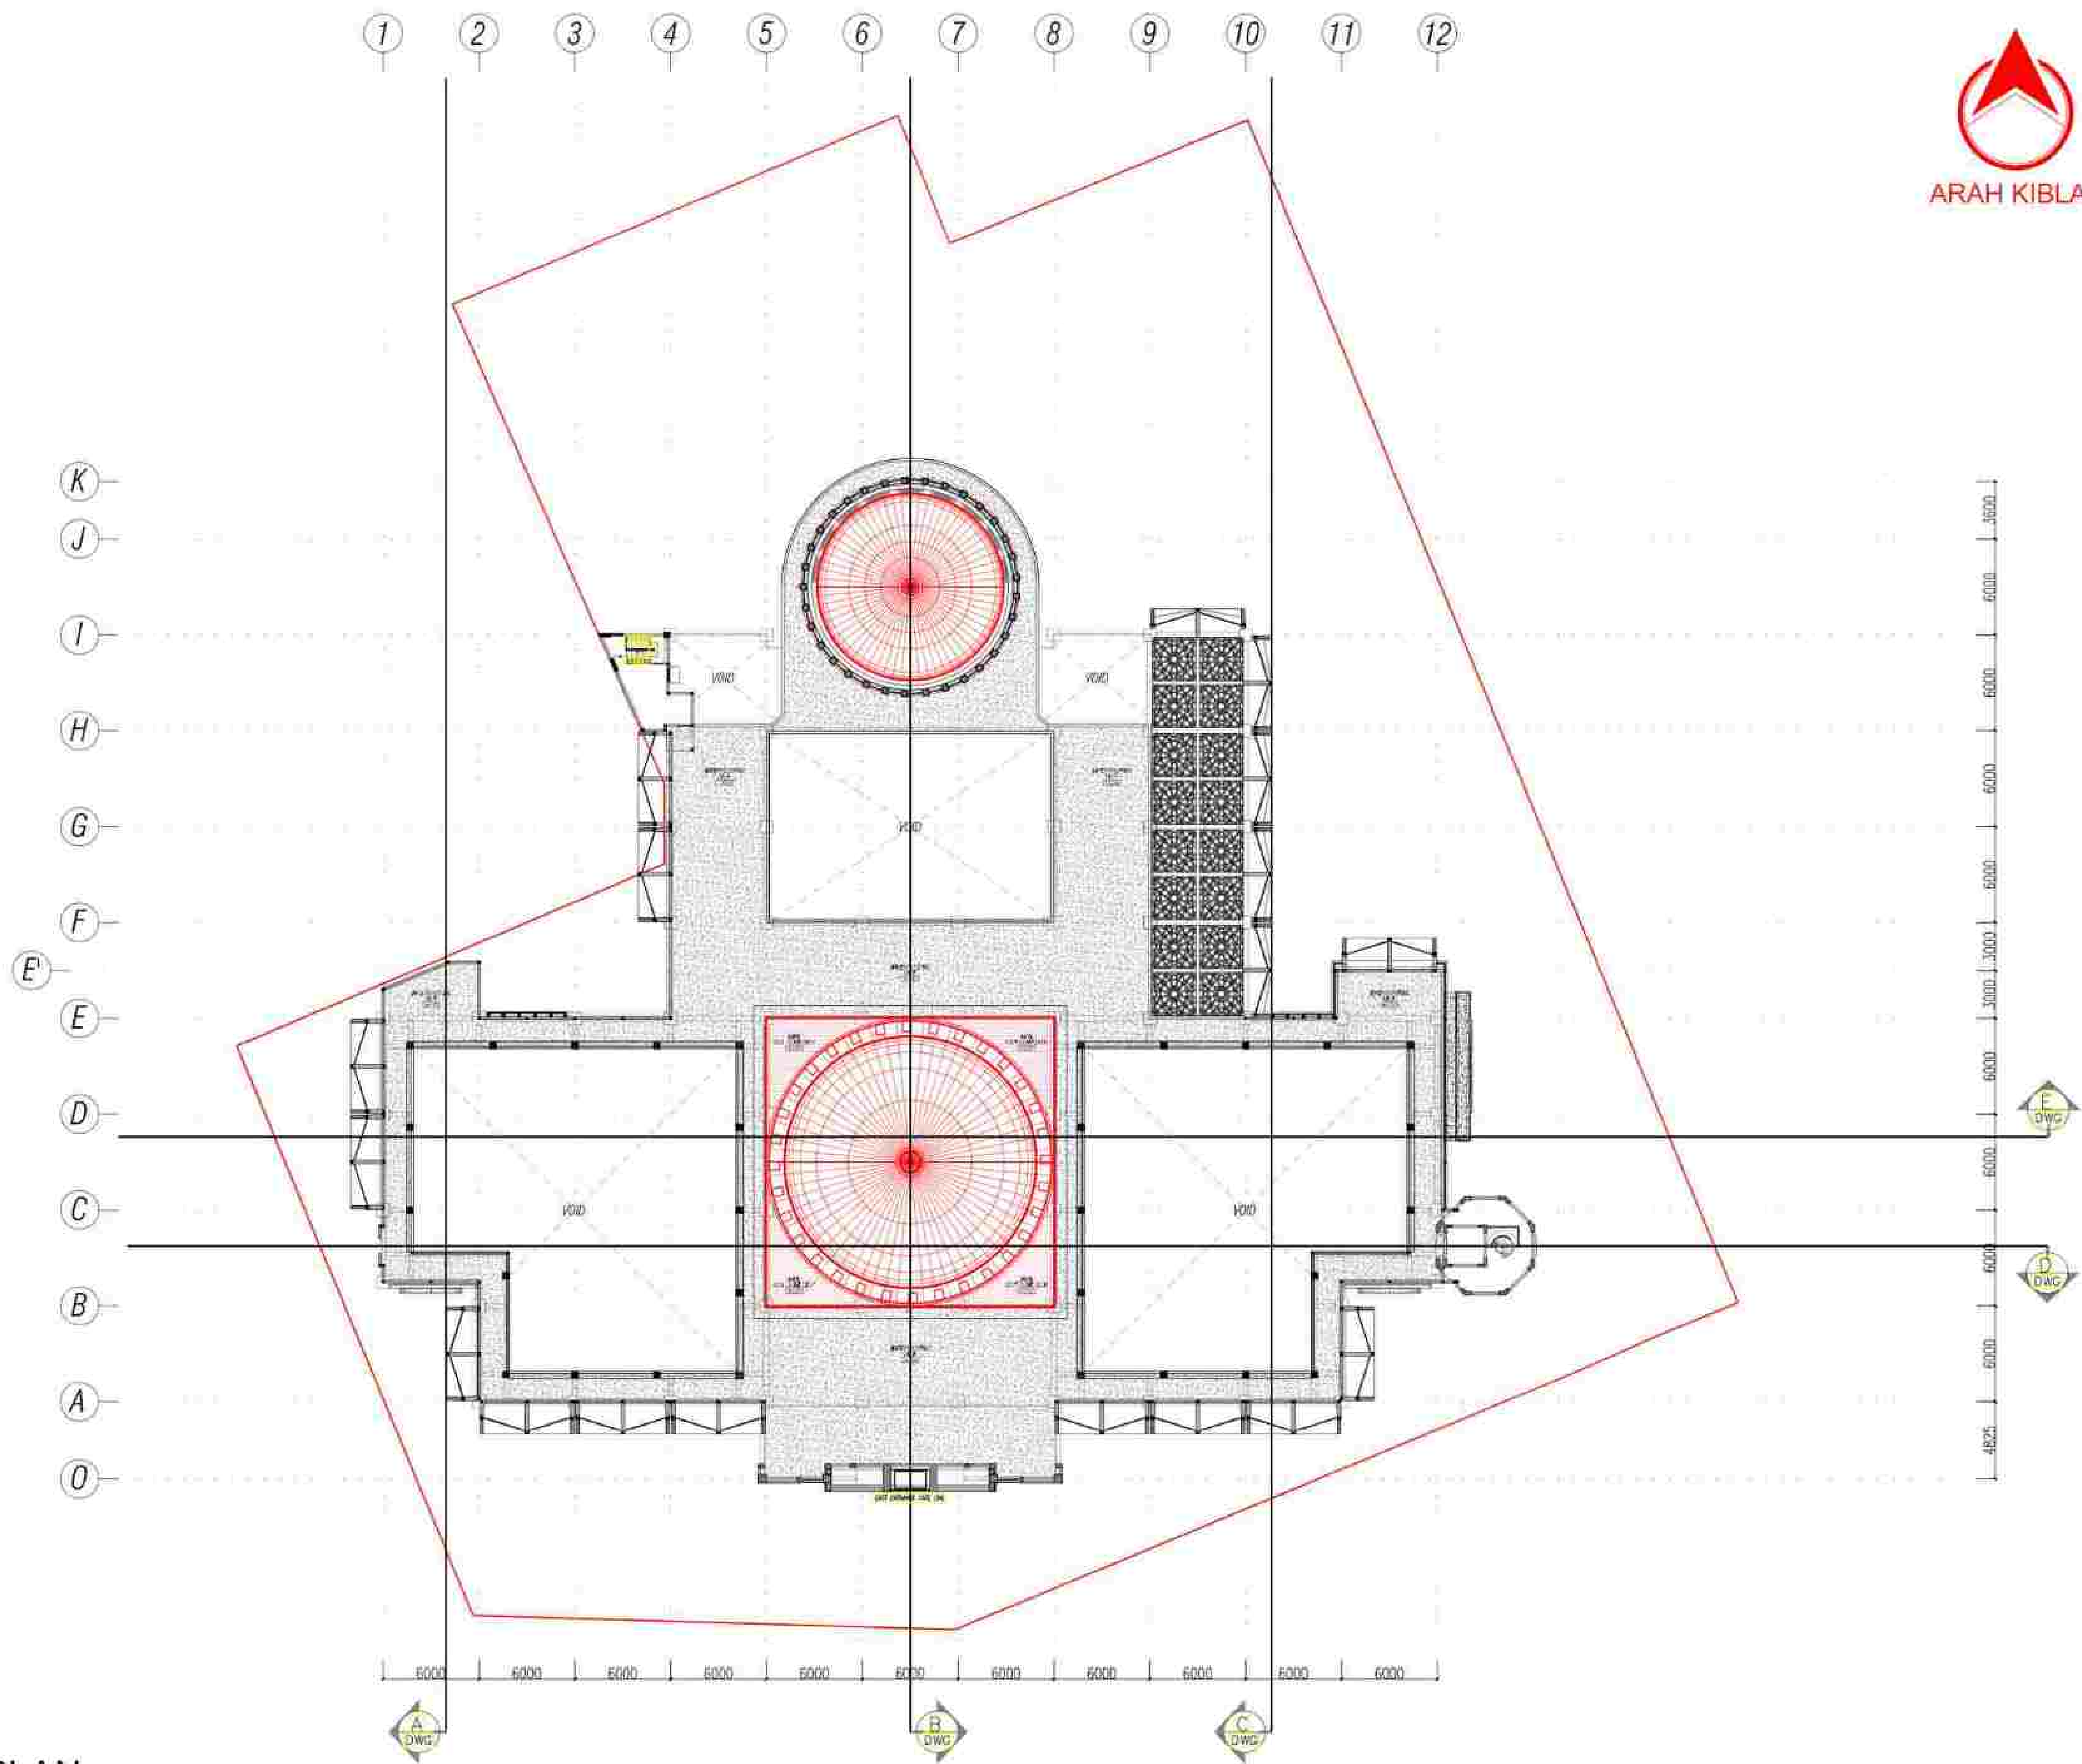


4TH FLOOR PLAN
SCALE 1 : 200

ROOF PLAN
SCALE 1 : 200

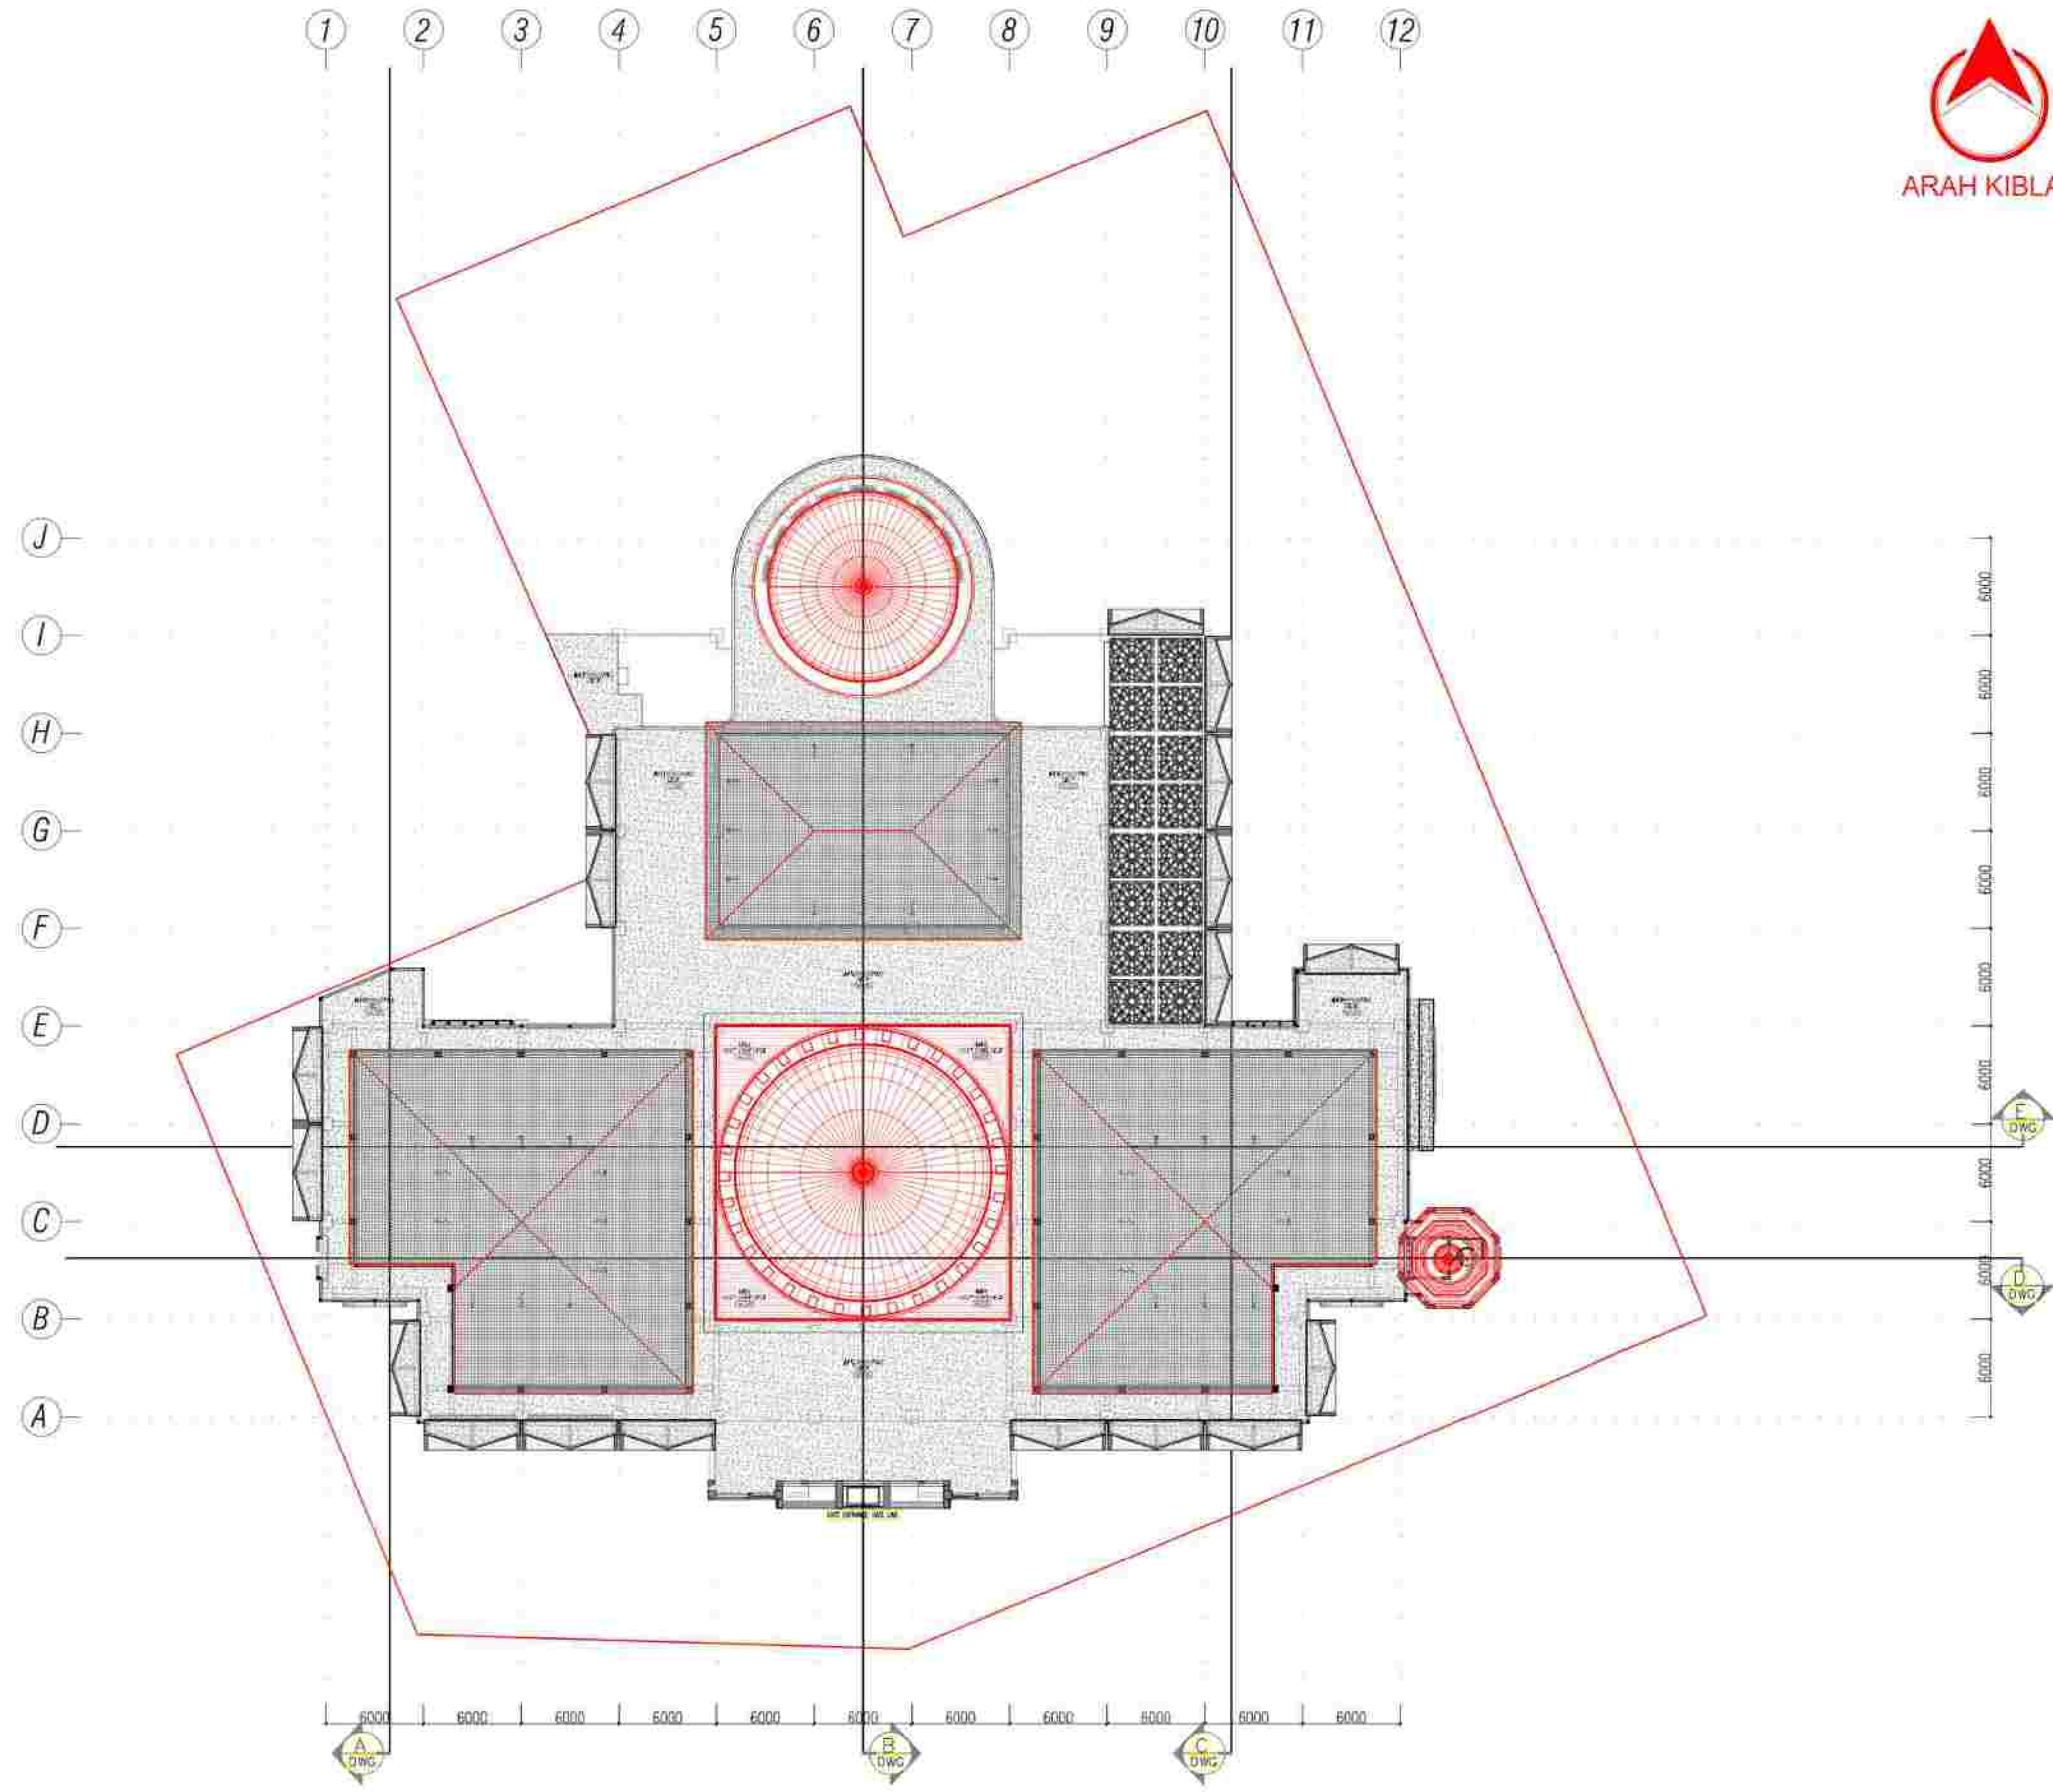

KETERANGAN		
DOKUMEN INI TIDAK BOLEH DIPRODUKSI, DIKIRIM ATAU DICATAT BAKI SEBAGIAN MAUPUN KESELURUHANNYA DALAM BENTUK APAPUN UNTUK KEPERLUAN DI LUAR PROYEK TANPA PERSETUJUAN TERTULIS DARI KONSULTAN PERENCANA		
PEMILIH PROYEK		
		
UNIVERSITAS AIRLANGGA		
REVISI	TARICAH	PANDATANGAN
PERENCANAAN		
PERENCANAAN PENGEMBANGAN MASJID NURUZZAMAN UNIVERSITAS AIRLANGGA		
LOKASI		
KAMPUS B UNIVERSITAS AIRLANGGA Jl. Airlangga Selatan No.4-6, Airlangga, Guberg, Surabaya		
MENGETAHUI / MENSETUJUI		
PEJABAT PEMBAKUT KOMITMEN UNIVERSITAS AIRLANGGA SURABAYA		
MENGETAHUI		
DIREKTUR SARANA PRASARANA & LINGKUNGAN UNIVERSITAS AIRLANGGA SURABAYA		
KONSULTAN PERENCANA		
 DWI TIGA EMPAT ARSITEK		
PENAGAS JAWAB		
TENAGA KULIAH		
JABATAN	NAMA	PARAF
TEAM LEADER	KIRANA ACH STAMA, ST, MT	
STRUKTUR	SIGIT DWI CAHYONO, ST	
MEP	BAMBANG HANTO A, ST	
ARSTER	MOCHAMMAD ANDRIYANTO, ST	
DRUMTER	FAUZI PARIZU BRANEN, S, MS	
JUDUL GAMBAR		SKALA
ROOF PLAN		80x1 1:200
KODE GAMBAR	NOMOR GAMBAR	JUMLAH LEMBAR
ARS	05	42

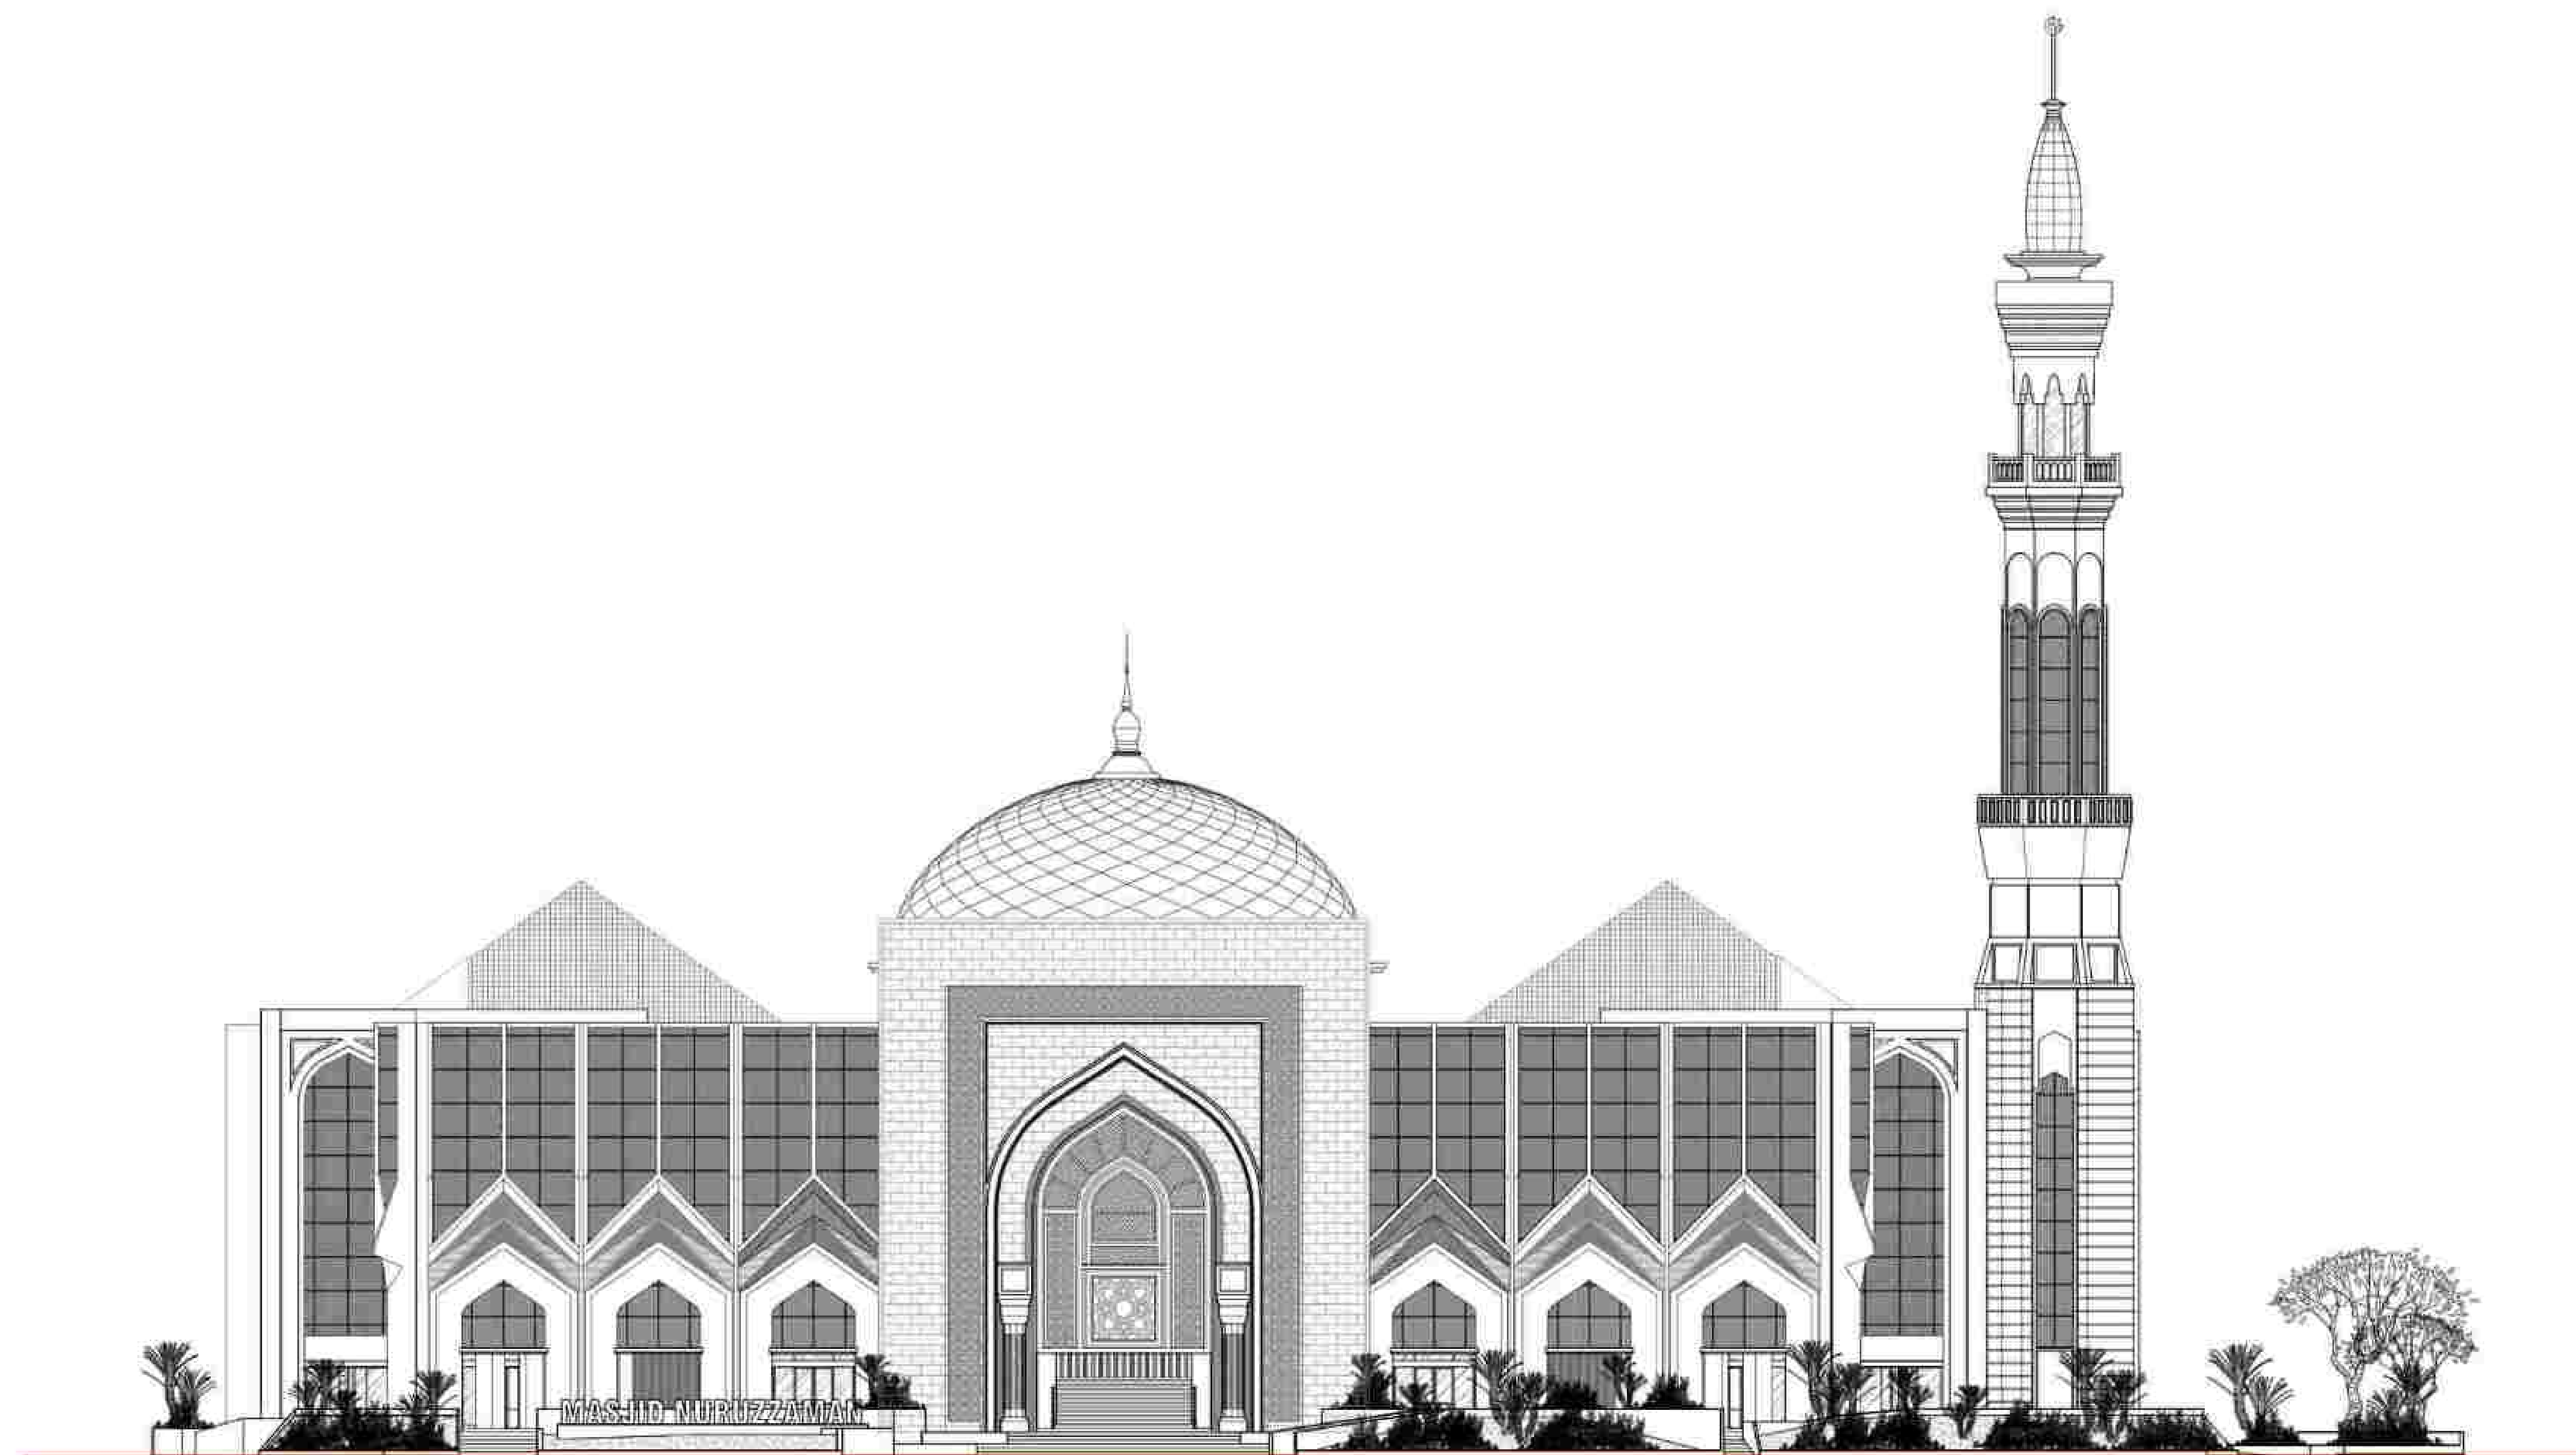


TAMPAK DEPAN
SCALE 1 : 150

KETERANGAN

DOKUMEN INI TIDAK BOLEH DIPRODUKSI,
DIPINJAM ATAU DICATAT BAHU BAGIAN
MAUPUN KESELURUHANNYA TANPA IZIN
APAPUN UNTUK KEPERLUAN DI LUAR PROJEK
INI TANPA PERSETUJUAN
TERSTUIS DARI KONSULTAN PERENCANA

REVISI PERUBAHAN

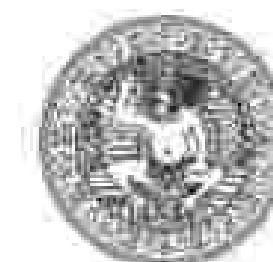

UNIVERSITAS AIRLANGGA

REVISI

TAMBAH, PERUBAHAN

PERENCANAAN

PERENCANAAN
PENGEMBANGAN
MASJID NURUZZAMAN
UNIVERSITAS AIRLANGGA

LOKASI

KAMPUS B UNIVERSITAS
AIRLANGGA
Jl. Airlangga Selatan
No 4-6, Airlangga, Gubeng,
Surabaya

MENGETAHUI / MENYETUJUI
PEJABAT PEMBUAT KOMITMEN
UNIVERSITAS AIRLANGGA SURABAYA

MENGETAHUI

DIREKTUR SARANA PRASARANA & UNDUNGAN
UNIVERSITAS AIRLANGGA SURABAYA

KONSULTAN PERENCANA

CV. TIGA EMPAT ARSITEK

PENANGGUNG JAWAB

REVISI

JABATAN	REVISI	REVISI
TEAM LEADER	REVISI NO. 1	REVISI
STRUKTUR	REVISI NO. 2	REVISI
MEK	REVISI NO. 3	REVISI
ARSITEK	REVISI NO. 4	REVISI
ORIENTIR	REVISI NO. 5	REVISI


JUDUL GAMBAR

SKALA

TAMPAK DEPAN 1:150


KODE GAMBAR NOMOR GAMBAR JUMLAH LEMBAR

ARS 06 42

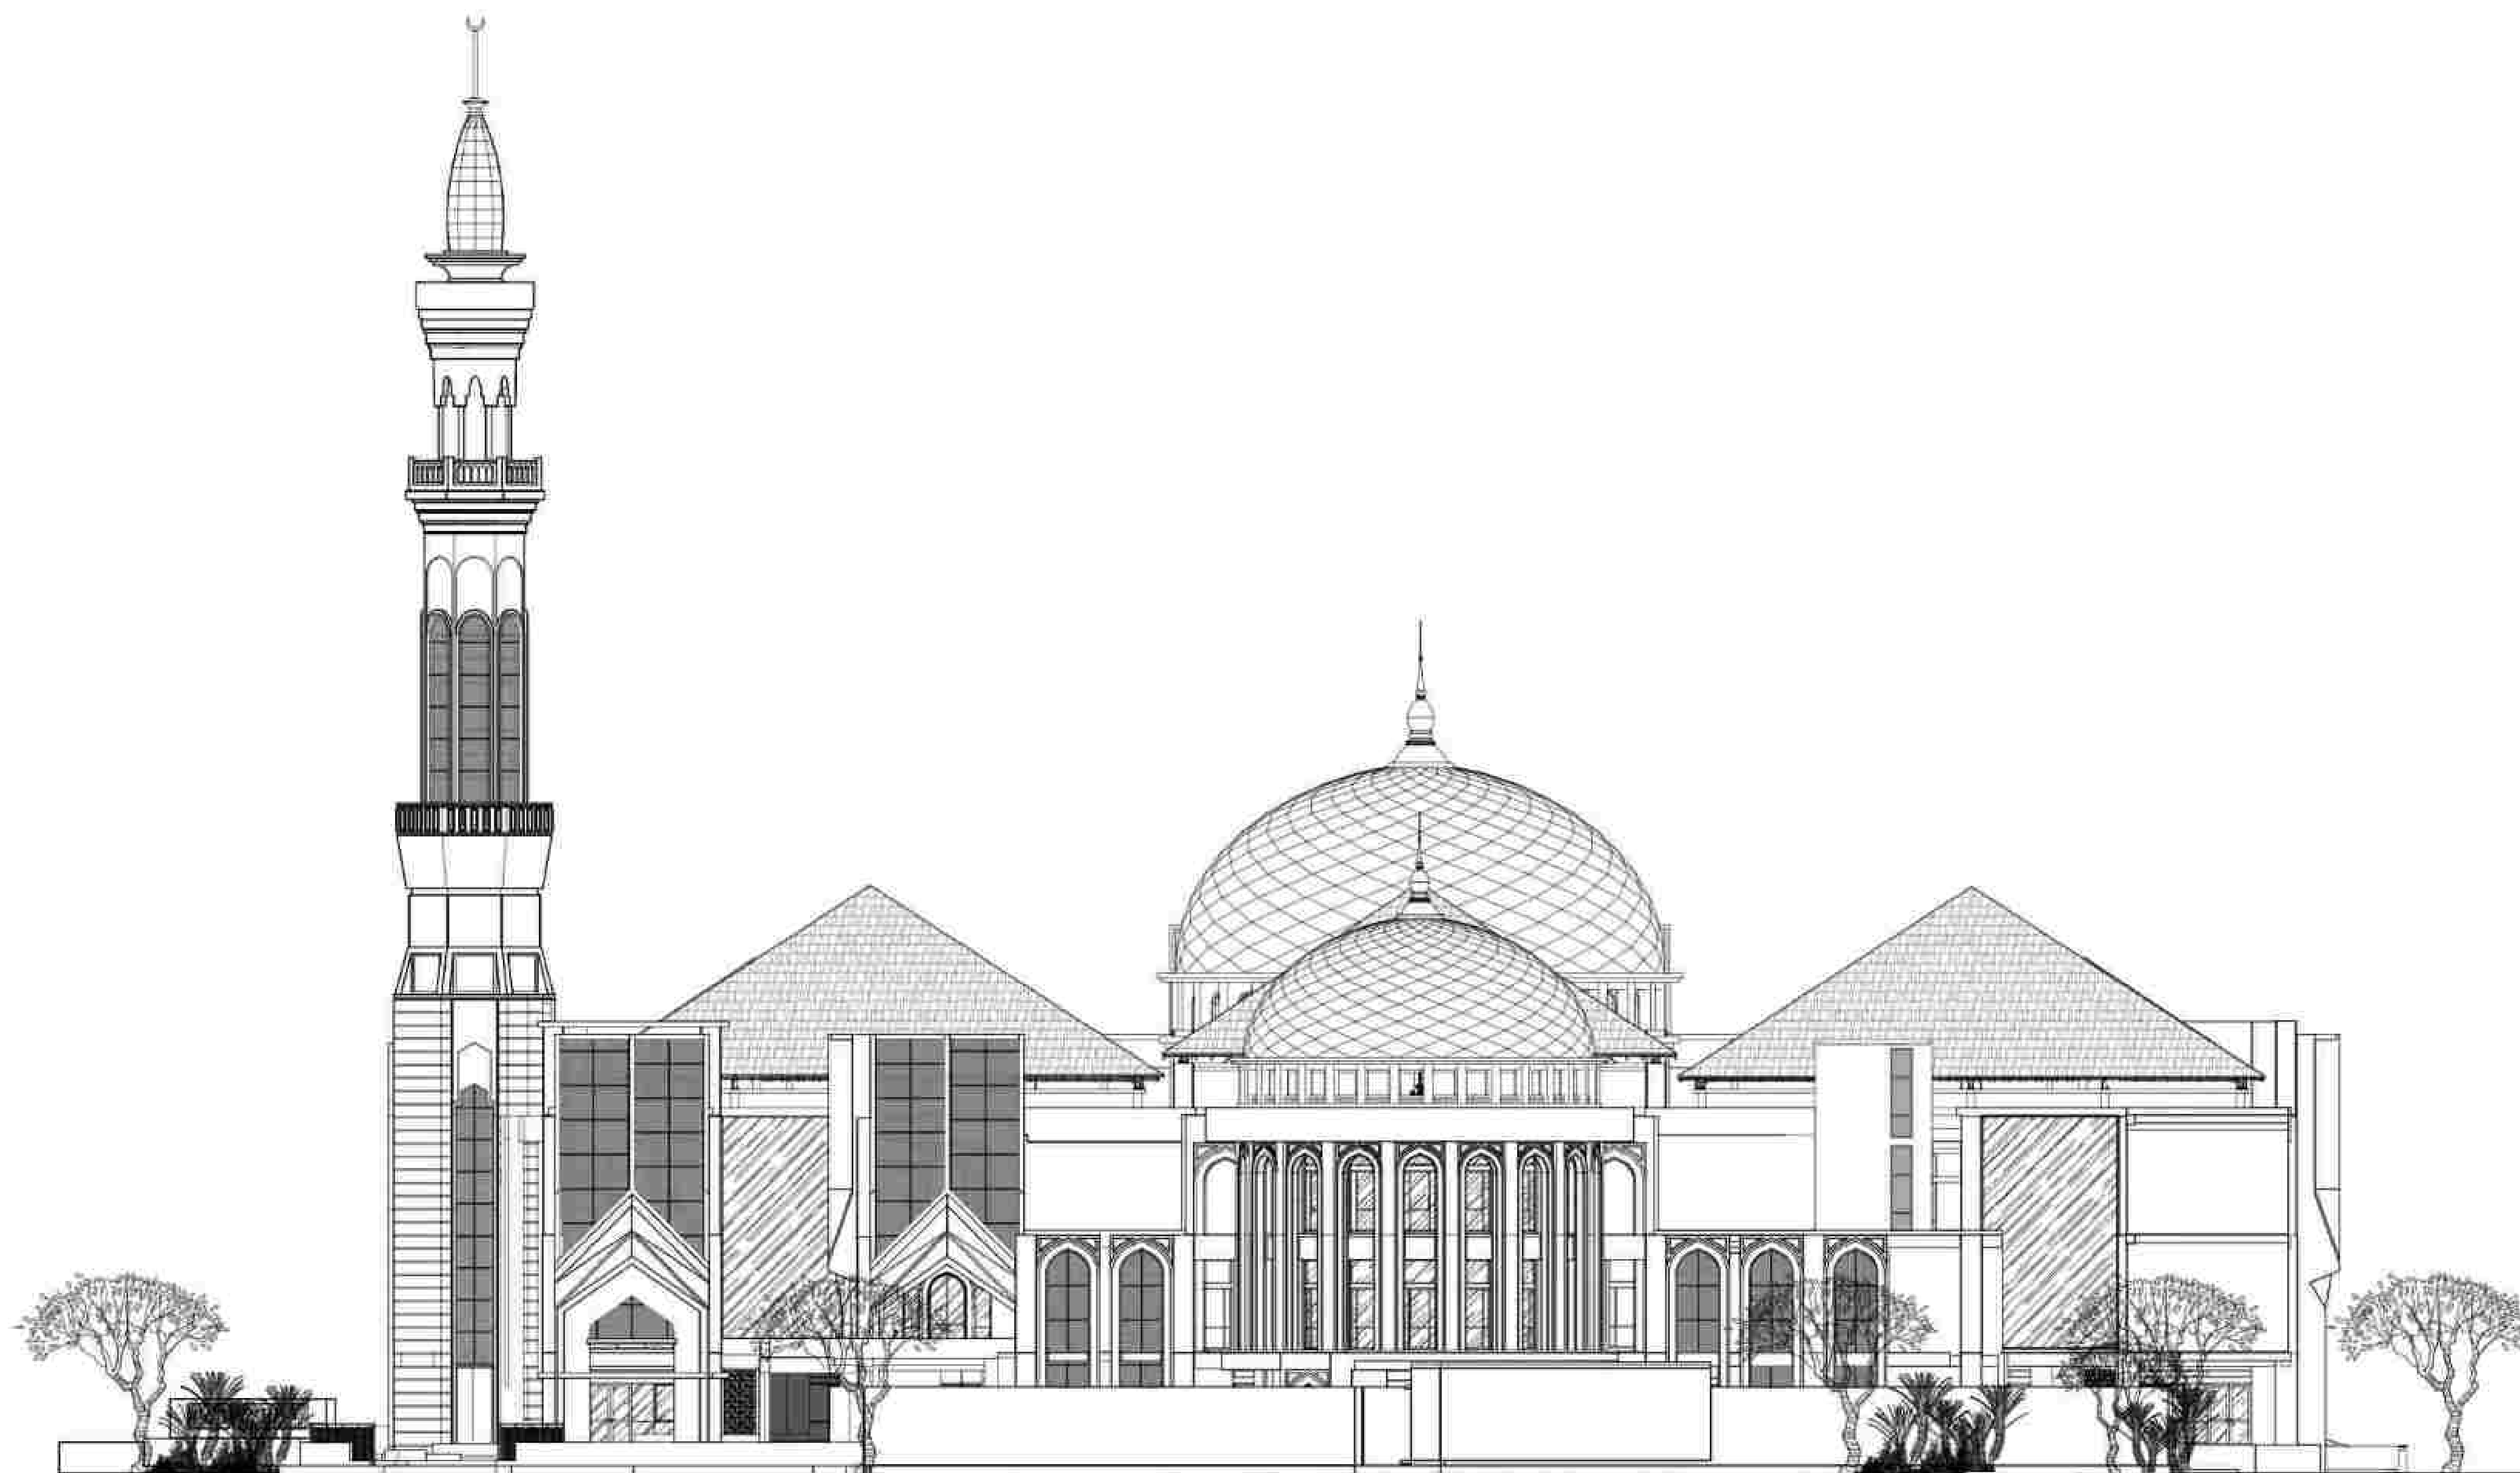

TAMPAK BELAKANG
SCALE 1 : 150

PETERANGAN		
DOKUMEN INI TIDAK BOLEH DIPRODUKSI, DIHIMPIT ATAU DICATAT BAKI SEBAGIAN MAUPUN KESELURUHAN DALAM BENTUK APAPUN UNTUK KEPERLUAN DI LUAR PROYEK INI TANPA PERSETUJUAN TERTULIS DARI KONSULTAN PERENCANA		
PEMILIK PROYEK		
		
UNIVERSITAS AIRLANGGA		
REVISI	TANGGAL PENGATANGAN	
PEKERJAAN		
PERENCANAAN PENGEMBANGAN MASJID NURUZZAMAN UNIVERSITAS AIRLANGGA		
LOKASI		
KAMPUS B UNIVERSITAS AIRLANGGA Jl. Airlangga Selatan No.4-6, Airlangga, Gubeng, Surabaya		
MENGETAHUI / MENSETUJUI		
PEJABAT PEMBUAT KOMITMEN UNIVERSITAS AIRLANGGA SURABAYA		
MENGETAHUI		
DIREKTUR SARANA PRASARANA & LINGKUNGAN UNIVERSITAS AIRLANGGA SURABAYA		
KONSULTAN PERENCANA		
 TIGA EMPAT ARSITEK		
PENAGGUNG JAWAB		
TENAGA AHLI		
JABATAN	N. A. M. A.	WARAF
TEAM LEADER	WISMA ADI UTAMA, ST. MT	
STRUKTUR	DOT DIN CAHYONO, ST.	
MEP	BAMBANG RANTO, R. ST.	
ARSTIK	MOHAMMAD ANDRIYANTO, ST.	
DRAFTER	FAJAR FANUL BRAHMA, S. ARS.	
JUDUL GAMBAR		SKALA
TAMPAK BELAKANG		@A1 1:150
KODE GAMBAR	NOMOR GAMBAR	JUMLAH LEMBAR
ARS	07	42

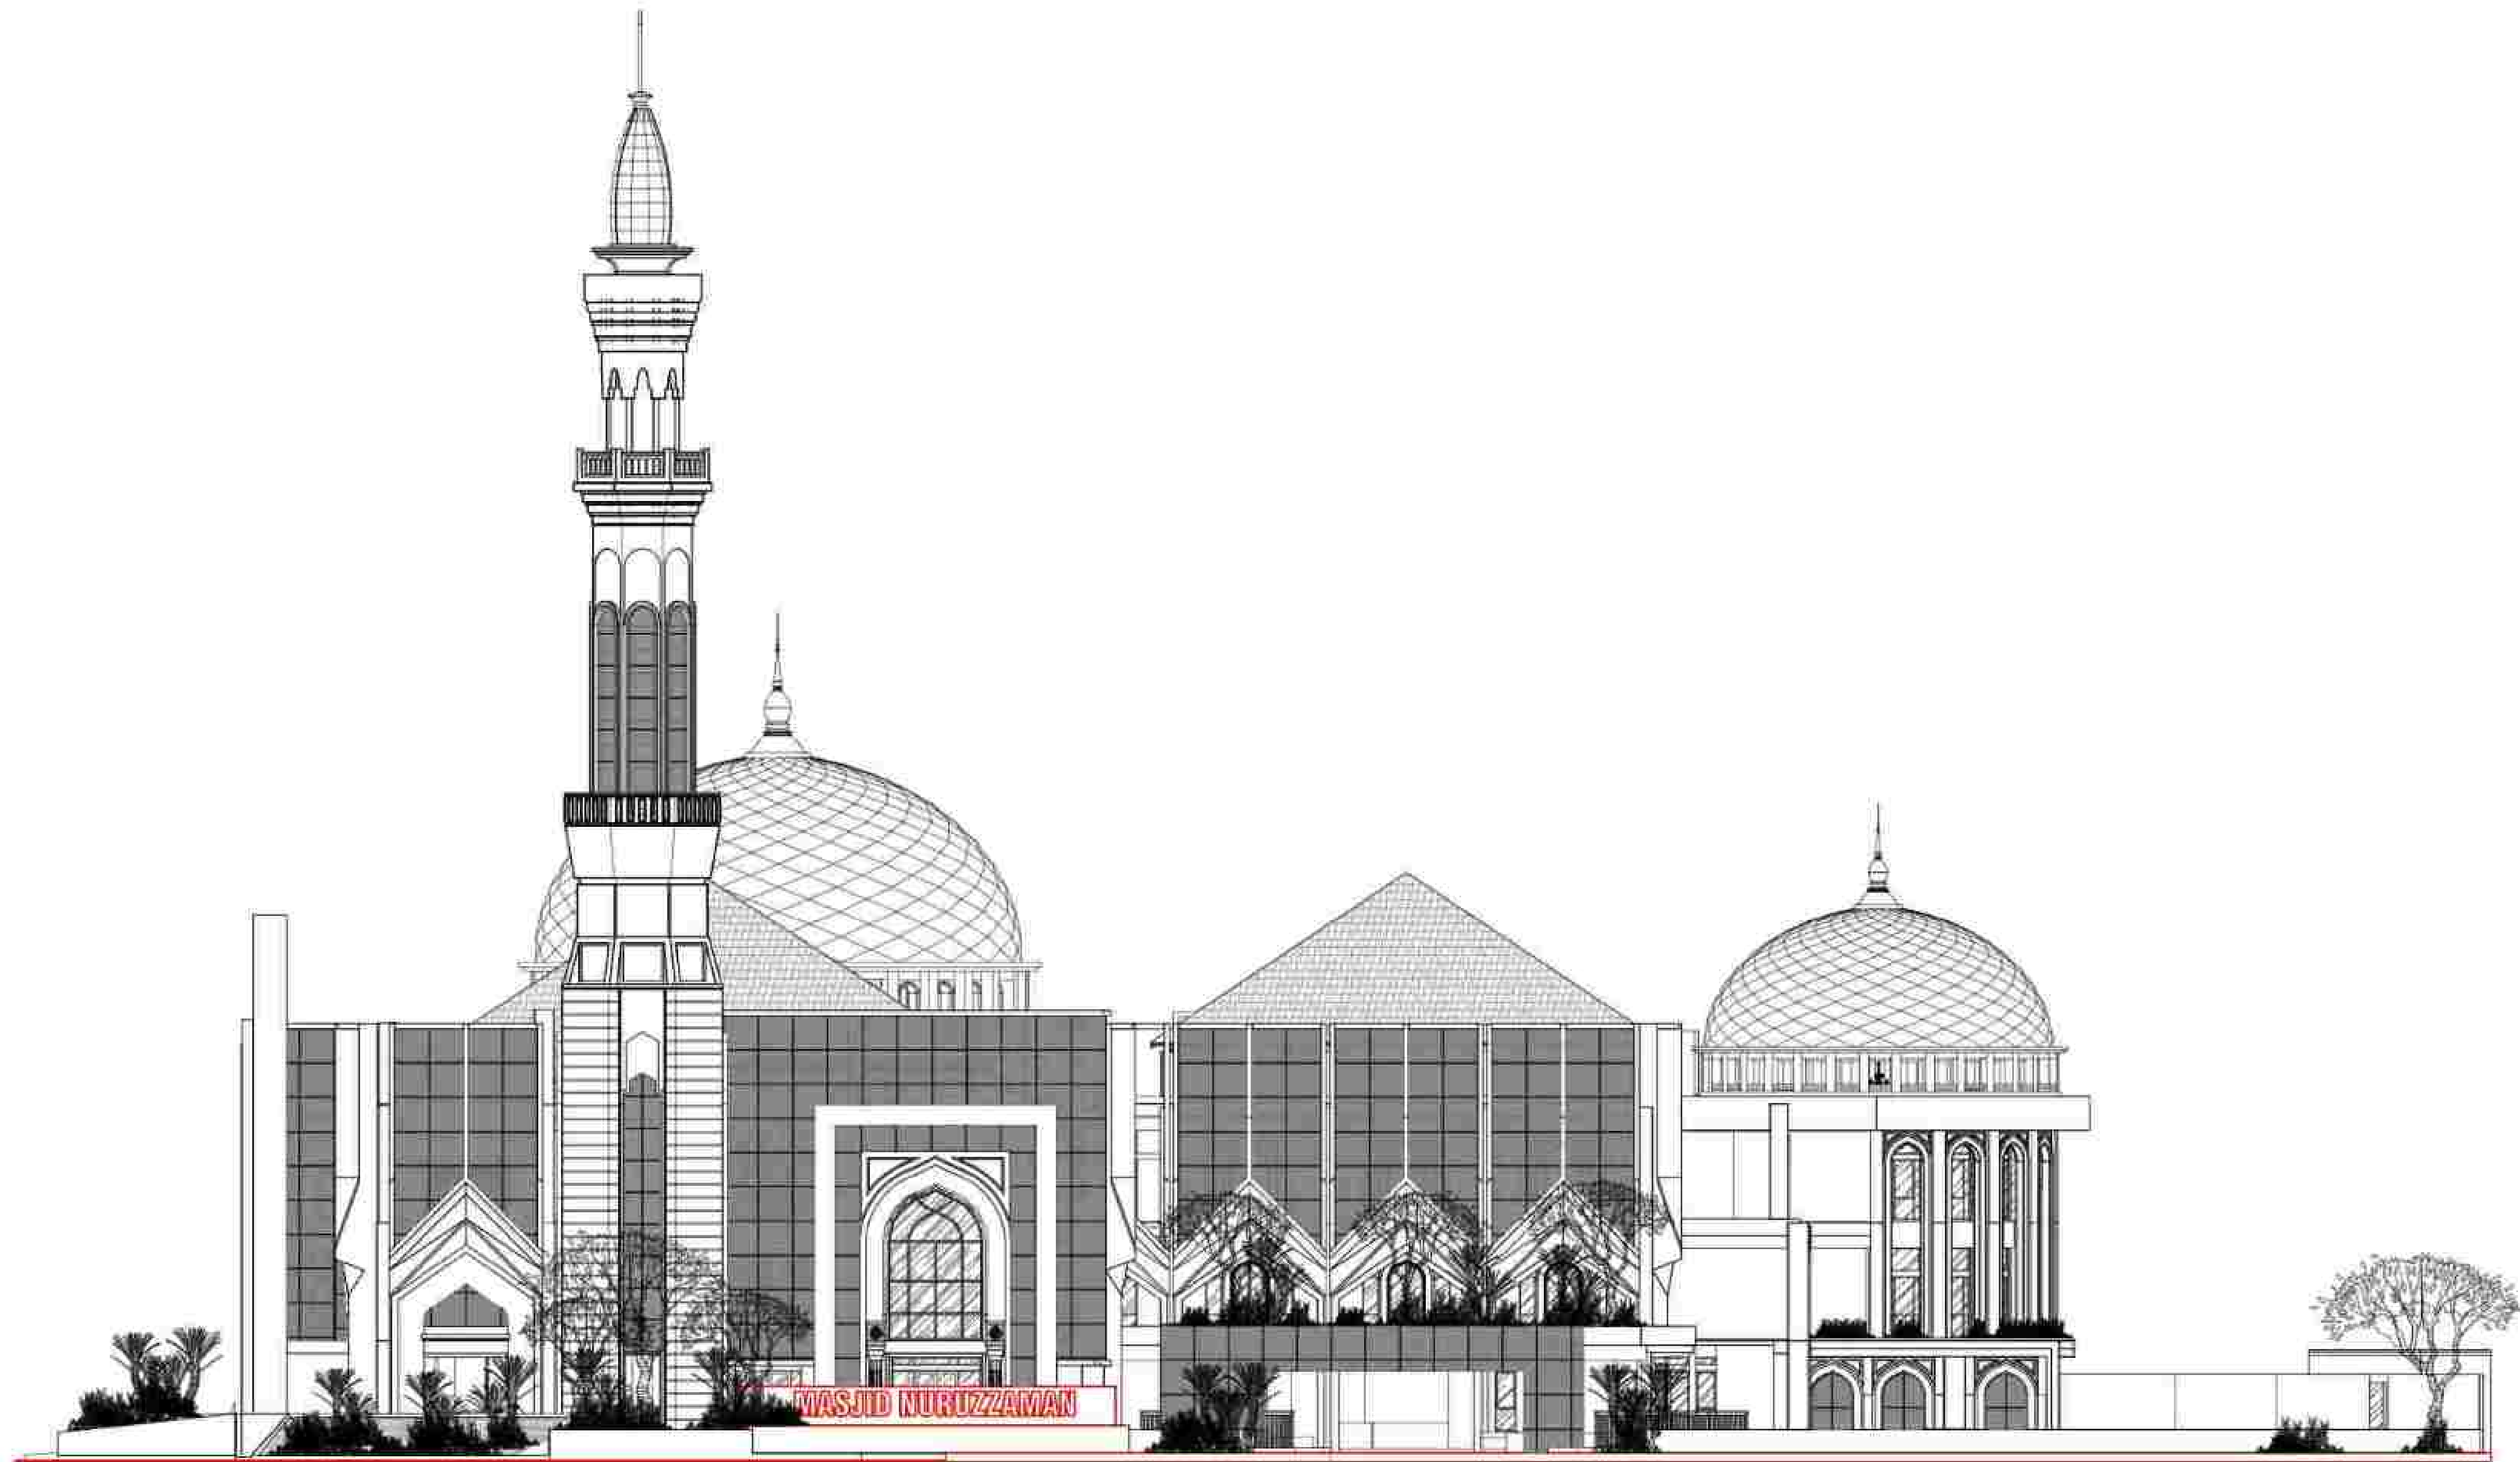

TAMPAK SAMPING KANAN
SCALE 1 : 120

KETERANGAN

DOKUMEN INI TIDAK BOLEH DIPRODUKSI,
DIKIRIM ATAU DICATAT BARI SEBAGIAN
MAUPUN KESELURUHANNYA TANPA IZIN
APAPUN UNTUK KEPERLUAN DI LUAR PROYEK
INI TANPA PERSETUJUAN
TERKUTUB DARI KONSULTAN PERENCANA

REVISI



UNIVERSITAS AIRLANGGA

REVISI

NO	TAMBAH	PENGHARGAAN

PERENCANAAN

PERENCANAAN
PENGEMBANGAN
MASJID NURUZZAMAN
UNIVERSITAS AIRLANGGA

LOKASI

KAMPUS B UNIVERSITAS
AIRLANGGA
Jl. Airlangga Selatan
No 4-6, Airlangga, Gubeng,
Surabaya

MENGETAHUI / MENYETUJUI

PEJABAT PEMBUAT KOMITMEN
UNIVERSITAS AIRLANGGA SURABAYA

MENGETAHUI

DIREKTUR SARANA PRASARANA & UNDUKUNGAN
UNIVERSITAS AIRLANGGA SURABAYA

KONSULTAN PERENCANA

CV. TIGA EMPAT ARSITEK

PENANGGUNG JAWAB

TERANGSIKAP

JABATAN	PEKERJA	PARAF
TEAM LEADER	WIDHA AN UTAMA, ST. ARK	
STRUKTUR	DIPT DW CAHYANA, ST	
MEK	BARBARA HERYTO W, ST	
ANALIS	MOHAMMAD ANDRIYANTO, ST	
DRATER	FAJRI FANUS BRHANA S. ARS	

JUDUL GAMBAR

TAMPAK KANAN

DAFTAR

1:150

KODE GAMBAR

ARS 08 42